
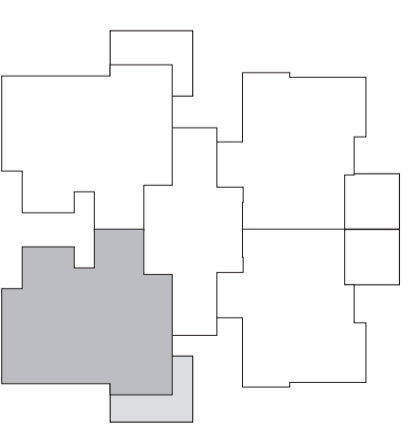


# דירת 5 חדרים

## כ-133 מ"ר + כ-20 מ"ר מרפסת

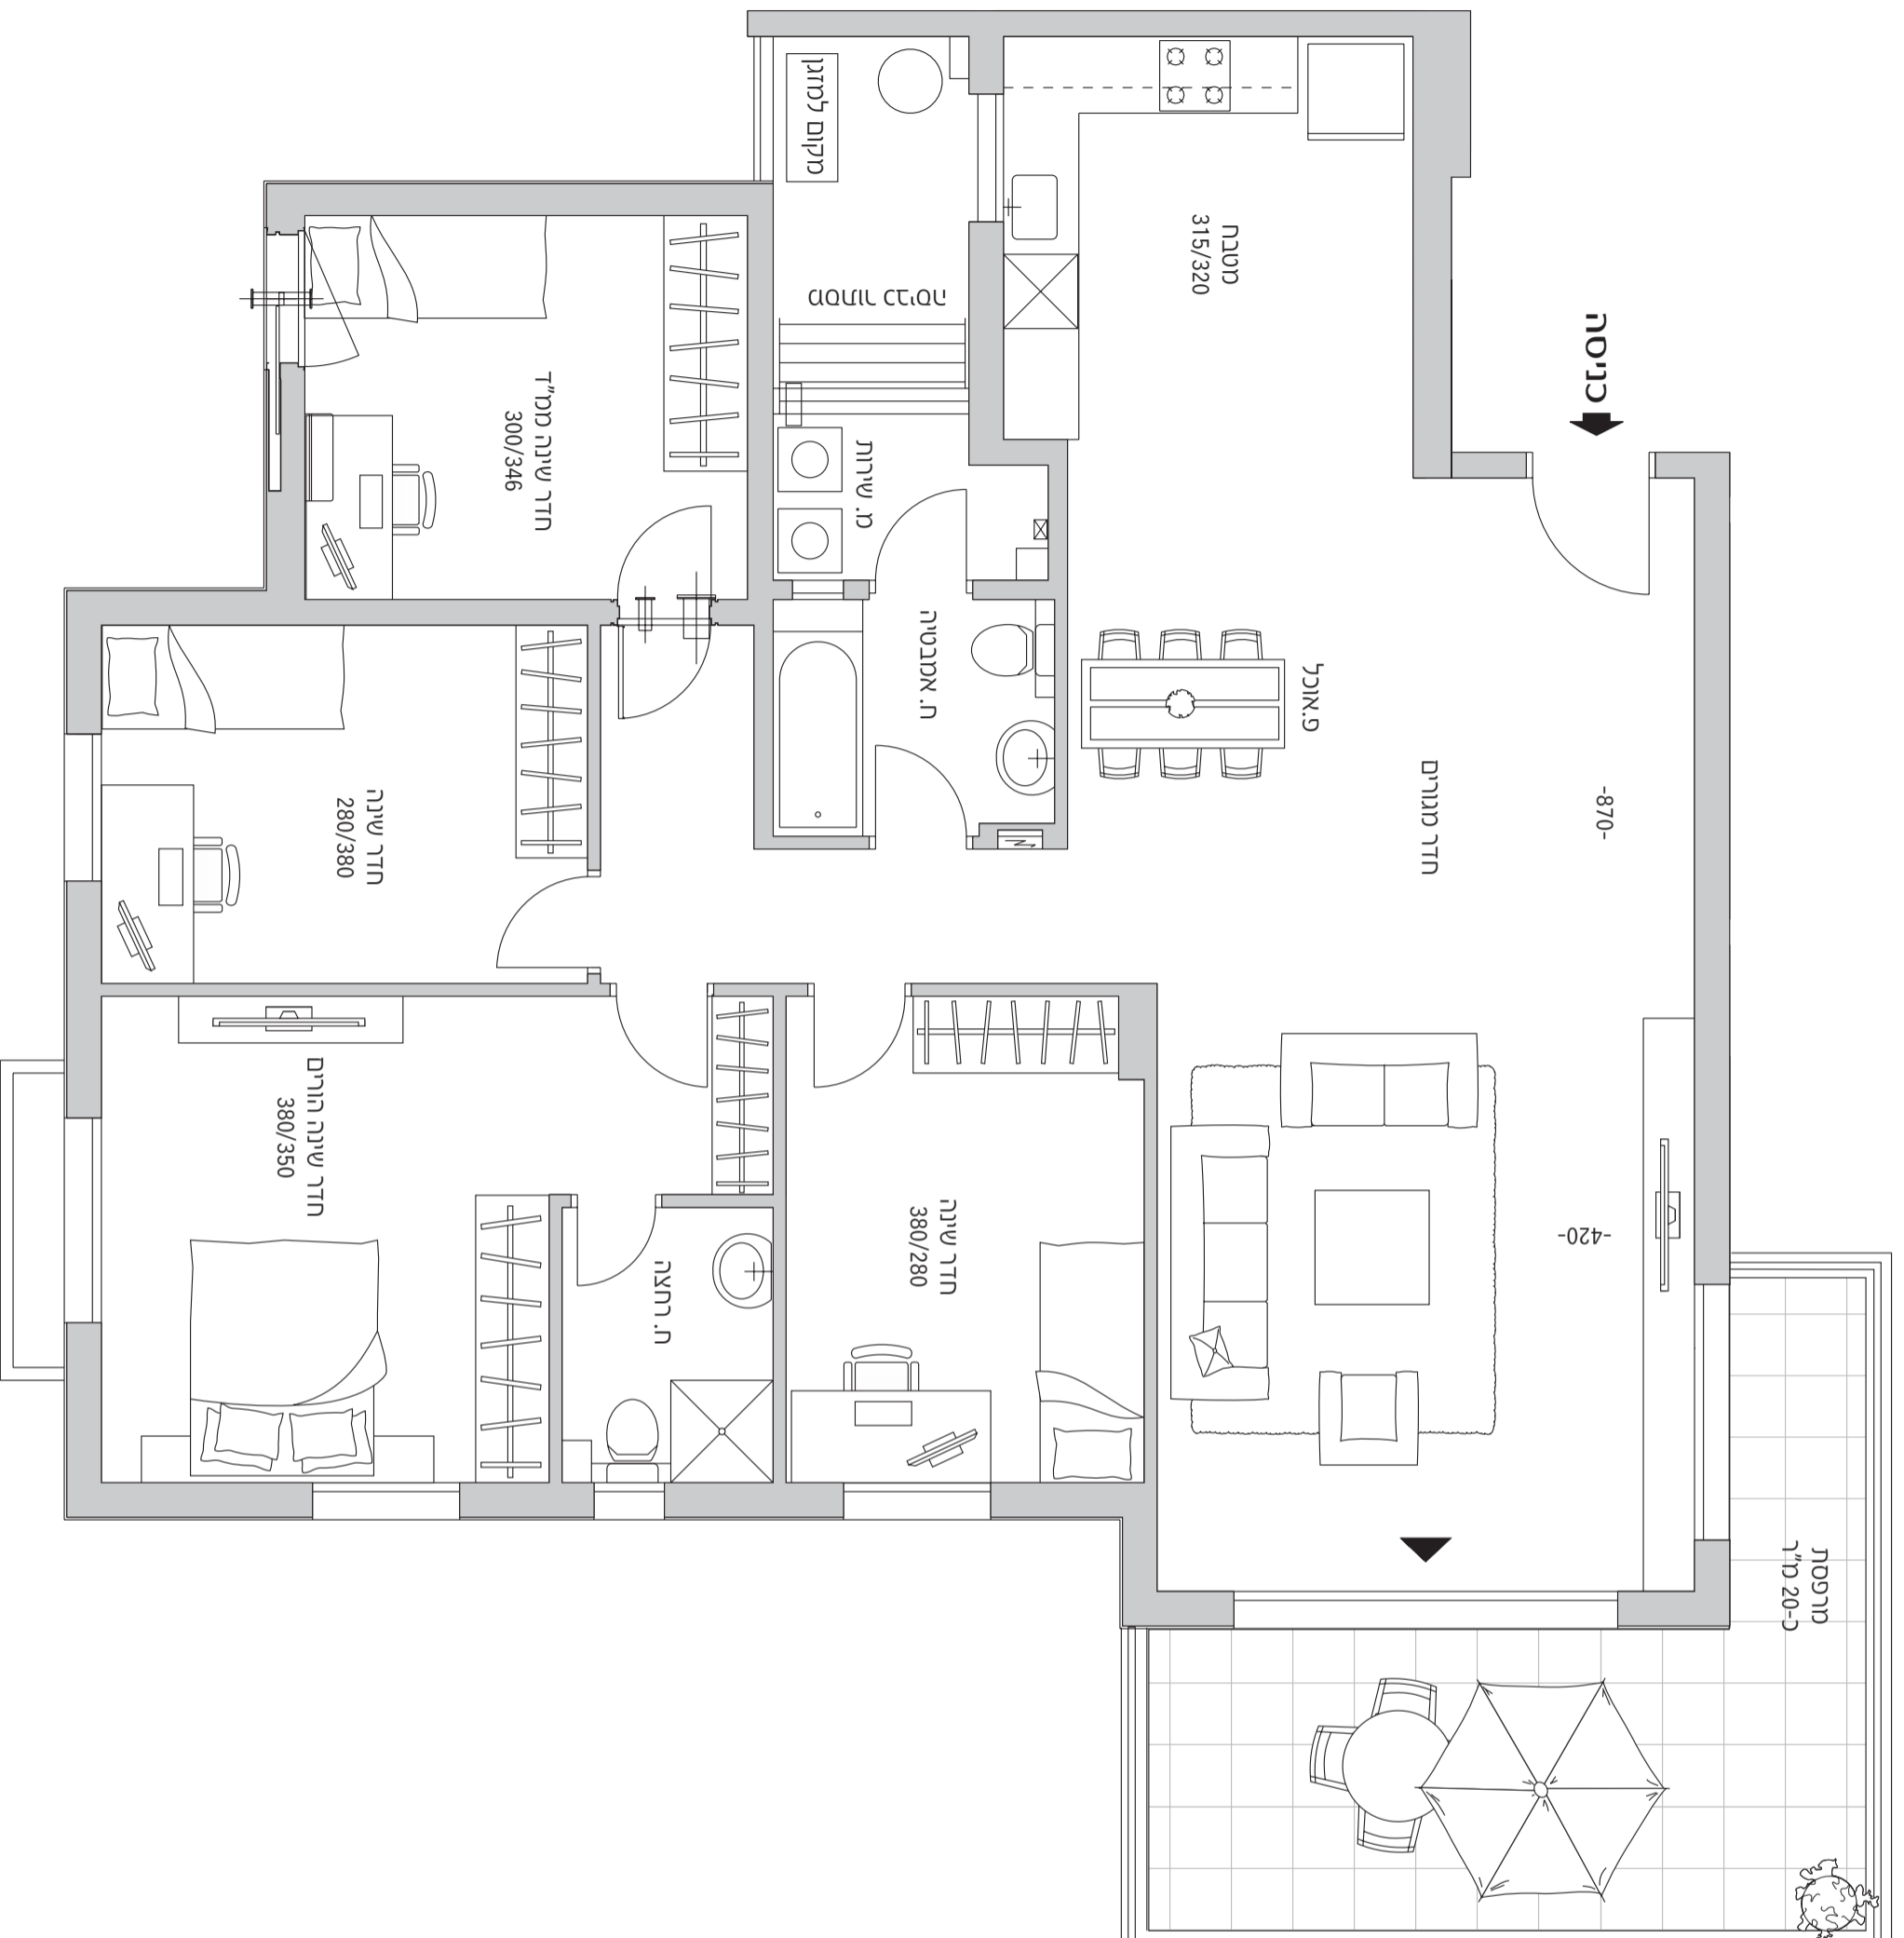

התוכניות והפרטים בדף זה למסירת מידע בלבד, ואינם מהווים כל התחייבות החברה. את החברה מחייב החסכם והמפרט הטכני, לפי חוק המכר שעליו יחתמו החברה והרוכשים.