




טיפוס G2	
מס' קומה	1
מס' דירה	2
שטח הדירה: 79.73 מ"ר	
שטח החצר: 62.41 מ"ר	
שטח חצר מקורה: 3.52 מ"ר	

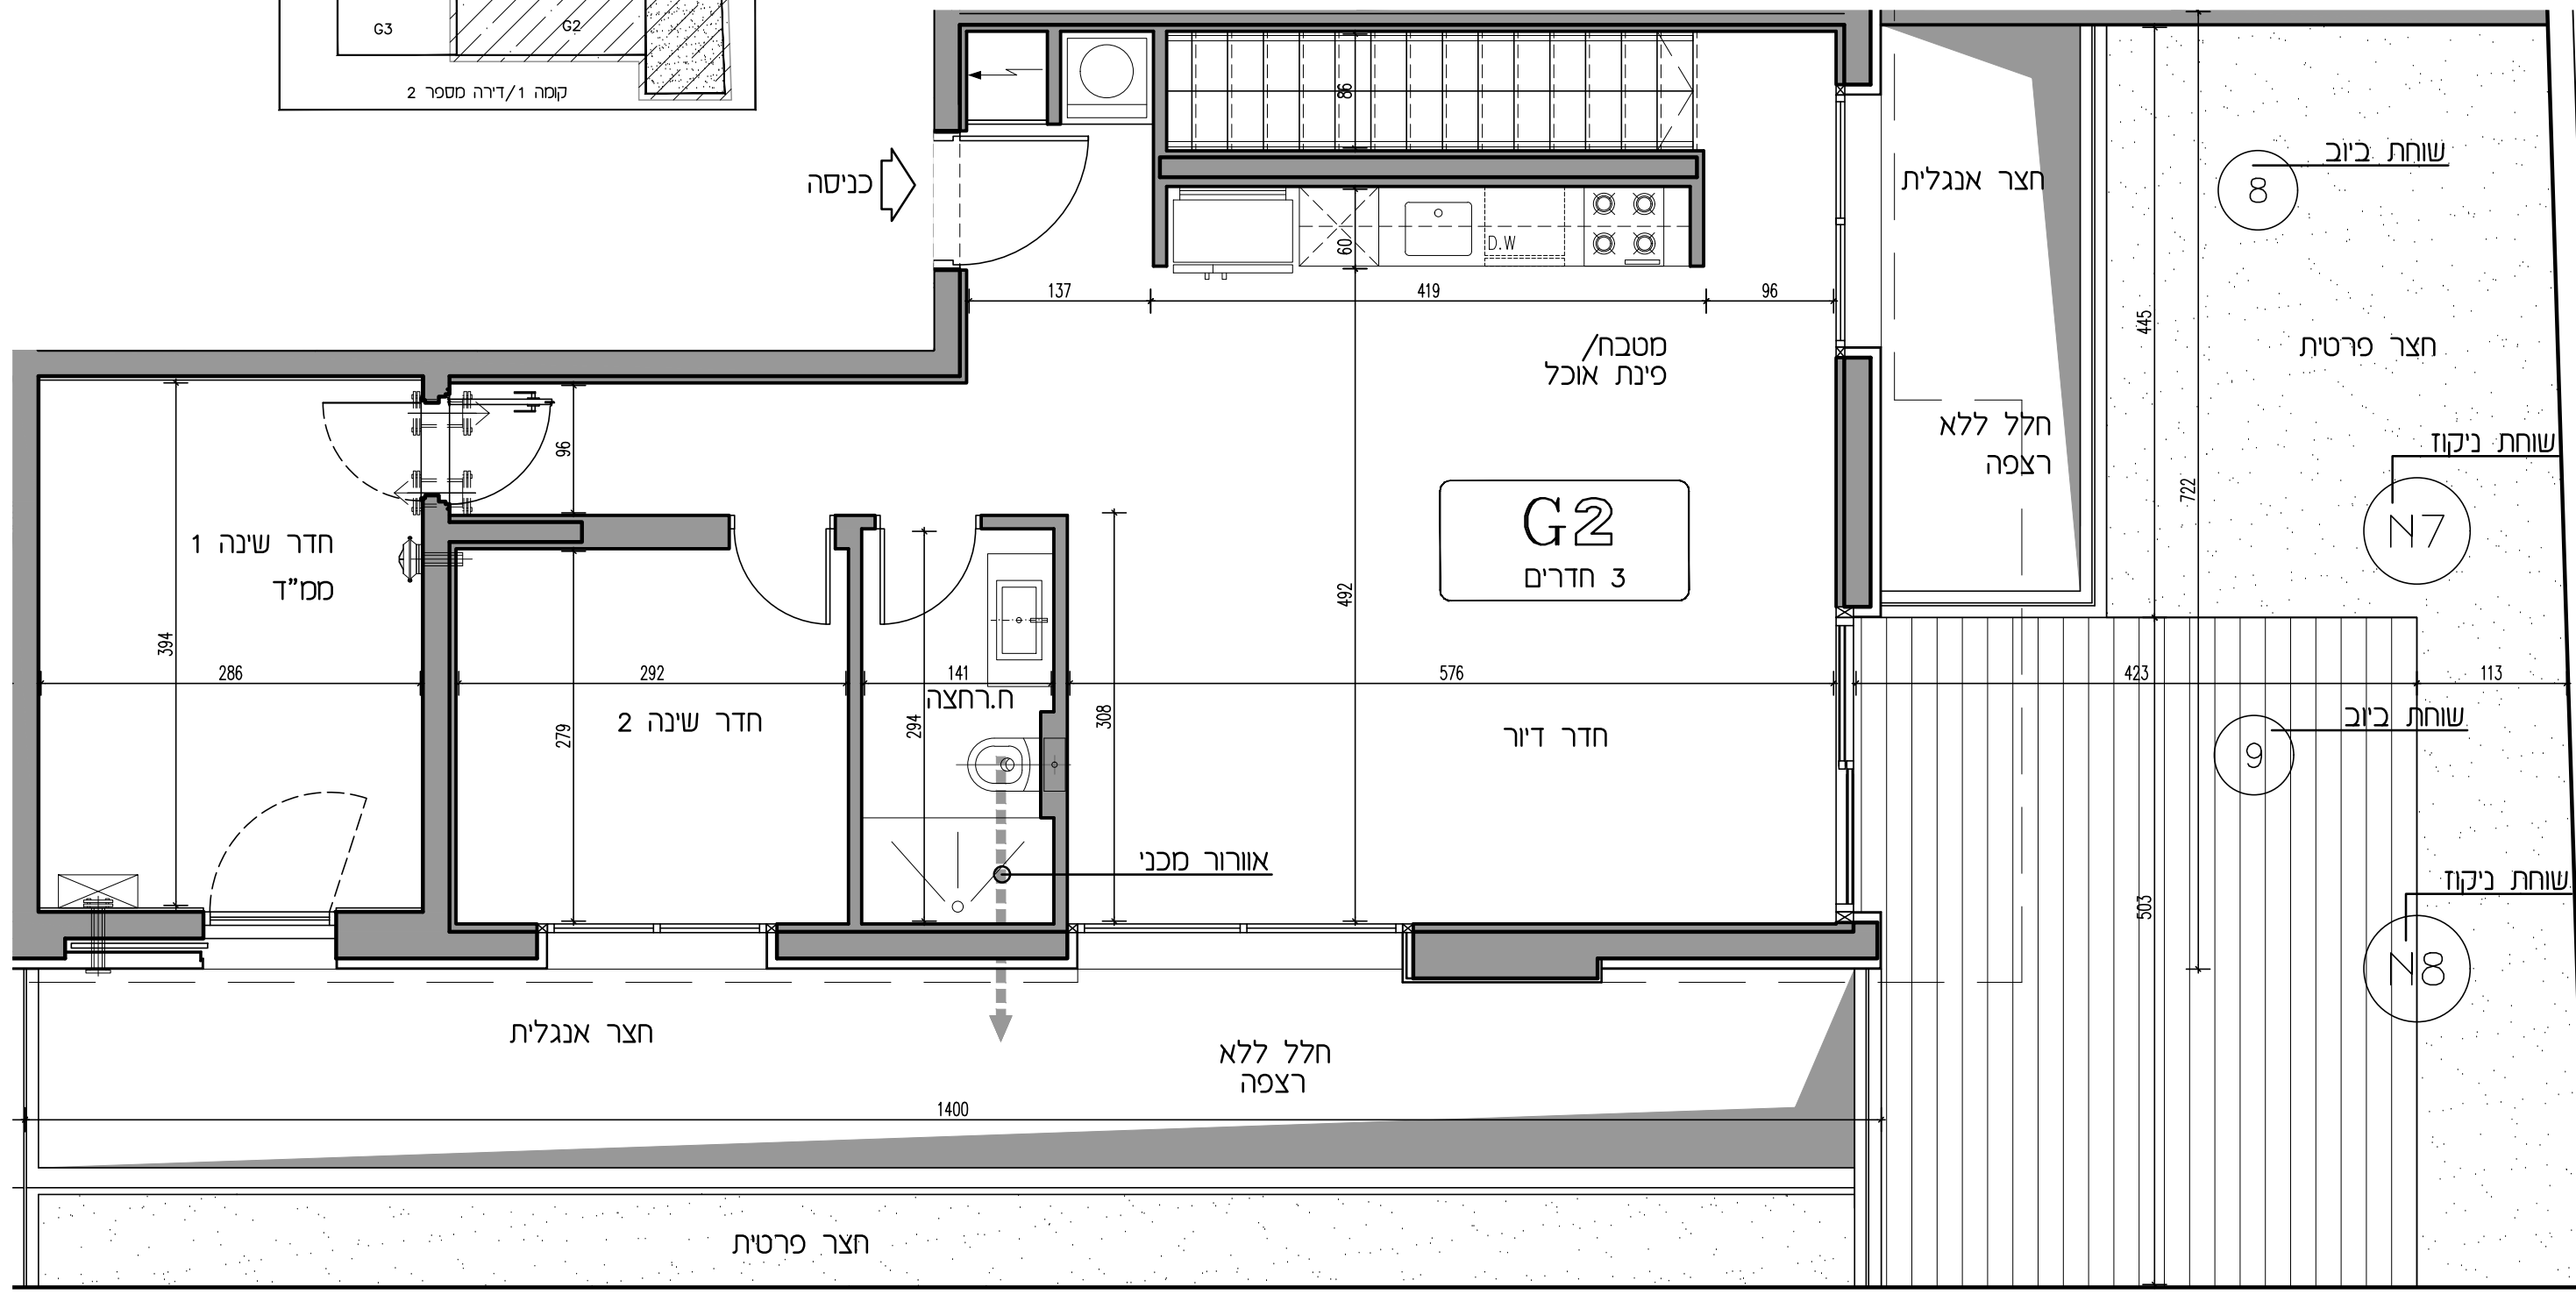

בודנהיימר 8 תל אביב

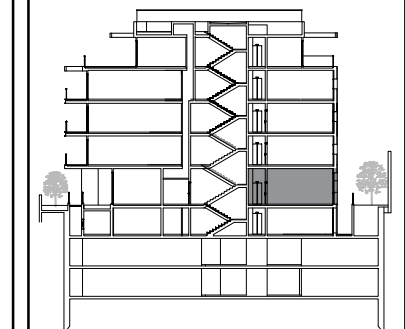

מקרא	
מיקום כלביד, לא מסופק עם הדירה:	רכוש משותף
מסגרת כניסה	חצר פרטית
כיריים גדול	שטח המסוכנת (מ.א.)
סדיח כלים	לוח חשמל דירתי
מקרר	מערכת סינון
	מסגרת כניסה
	יח' מ.א. בתקרה
	ונסה בתקרה
	דוד סים חמים
שוחת ביוב (4)	ארון במטבחיים
שוחת ניקוז (N4)	ארון עליון במטבחיים

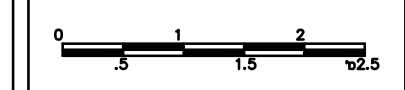

קו.ג.ב.	150
קומה	קרקע (0)
טיפוס דירה	G2
מספר דירה	2
תאריך	05.12.16
מהדורה	3
שם קובץ	352 x 801



ראה רשימת הערות כלליות בתחילת חוברת זו
 החברה לפי שיקול דעתה בלבד ובכפוף, להיתר/י הבניה ו/או בקשה להקלה ו/או לתוספת בניה, תהיה רשאית לשנות מיקום פתחים, מערכות, ו/או להפחית ממספר הדירות או לאחד מספר דירות ע"י ביטול כניסות או הוספת כניסות, הכל לפי העניין