

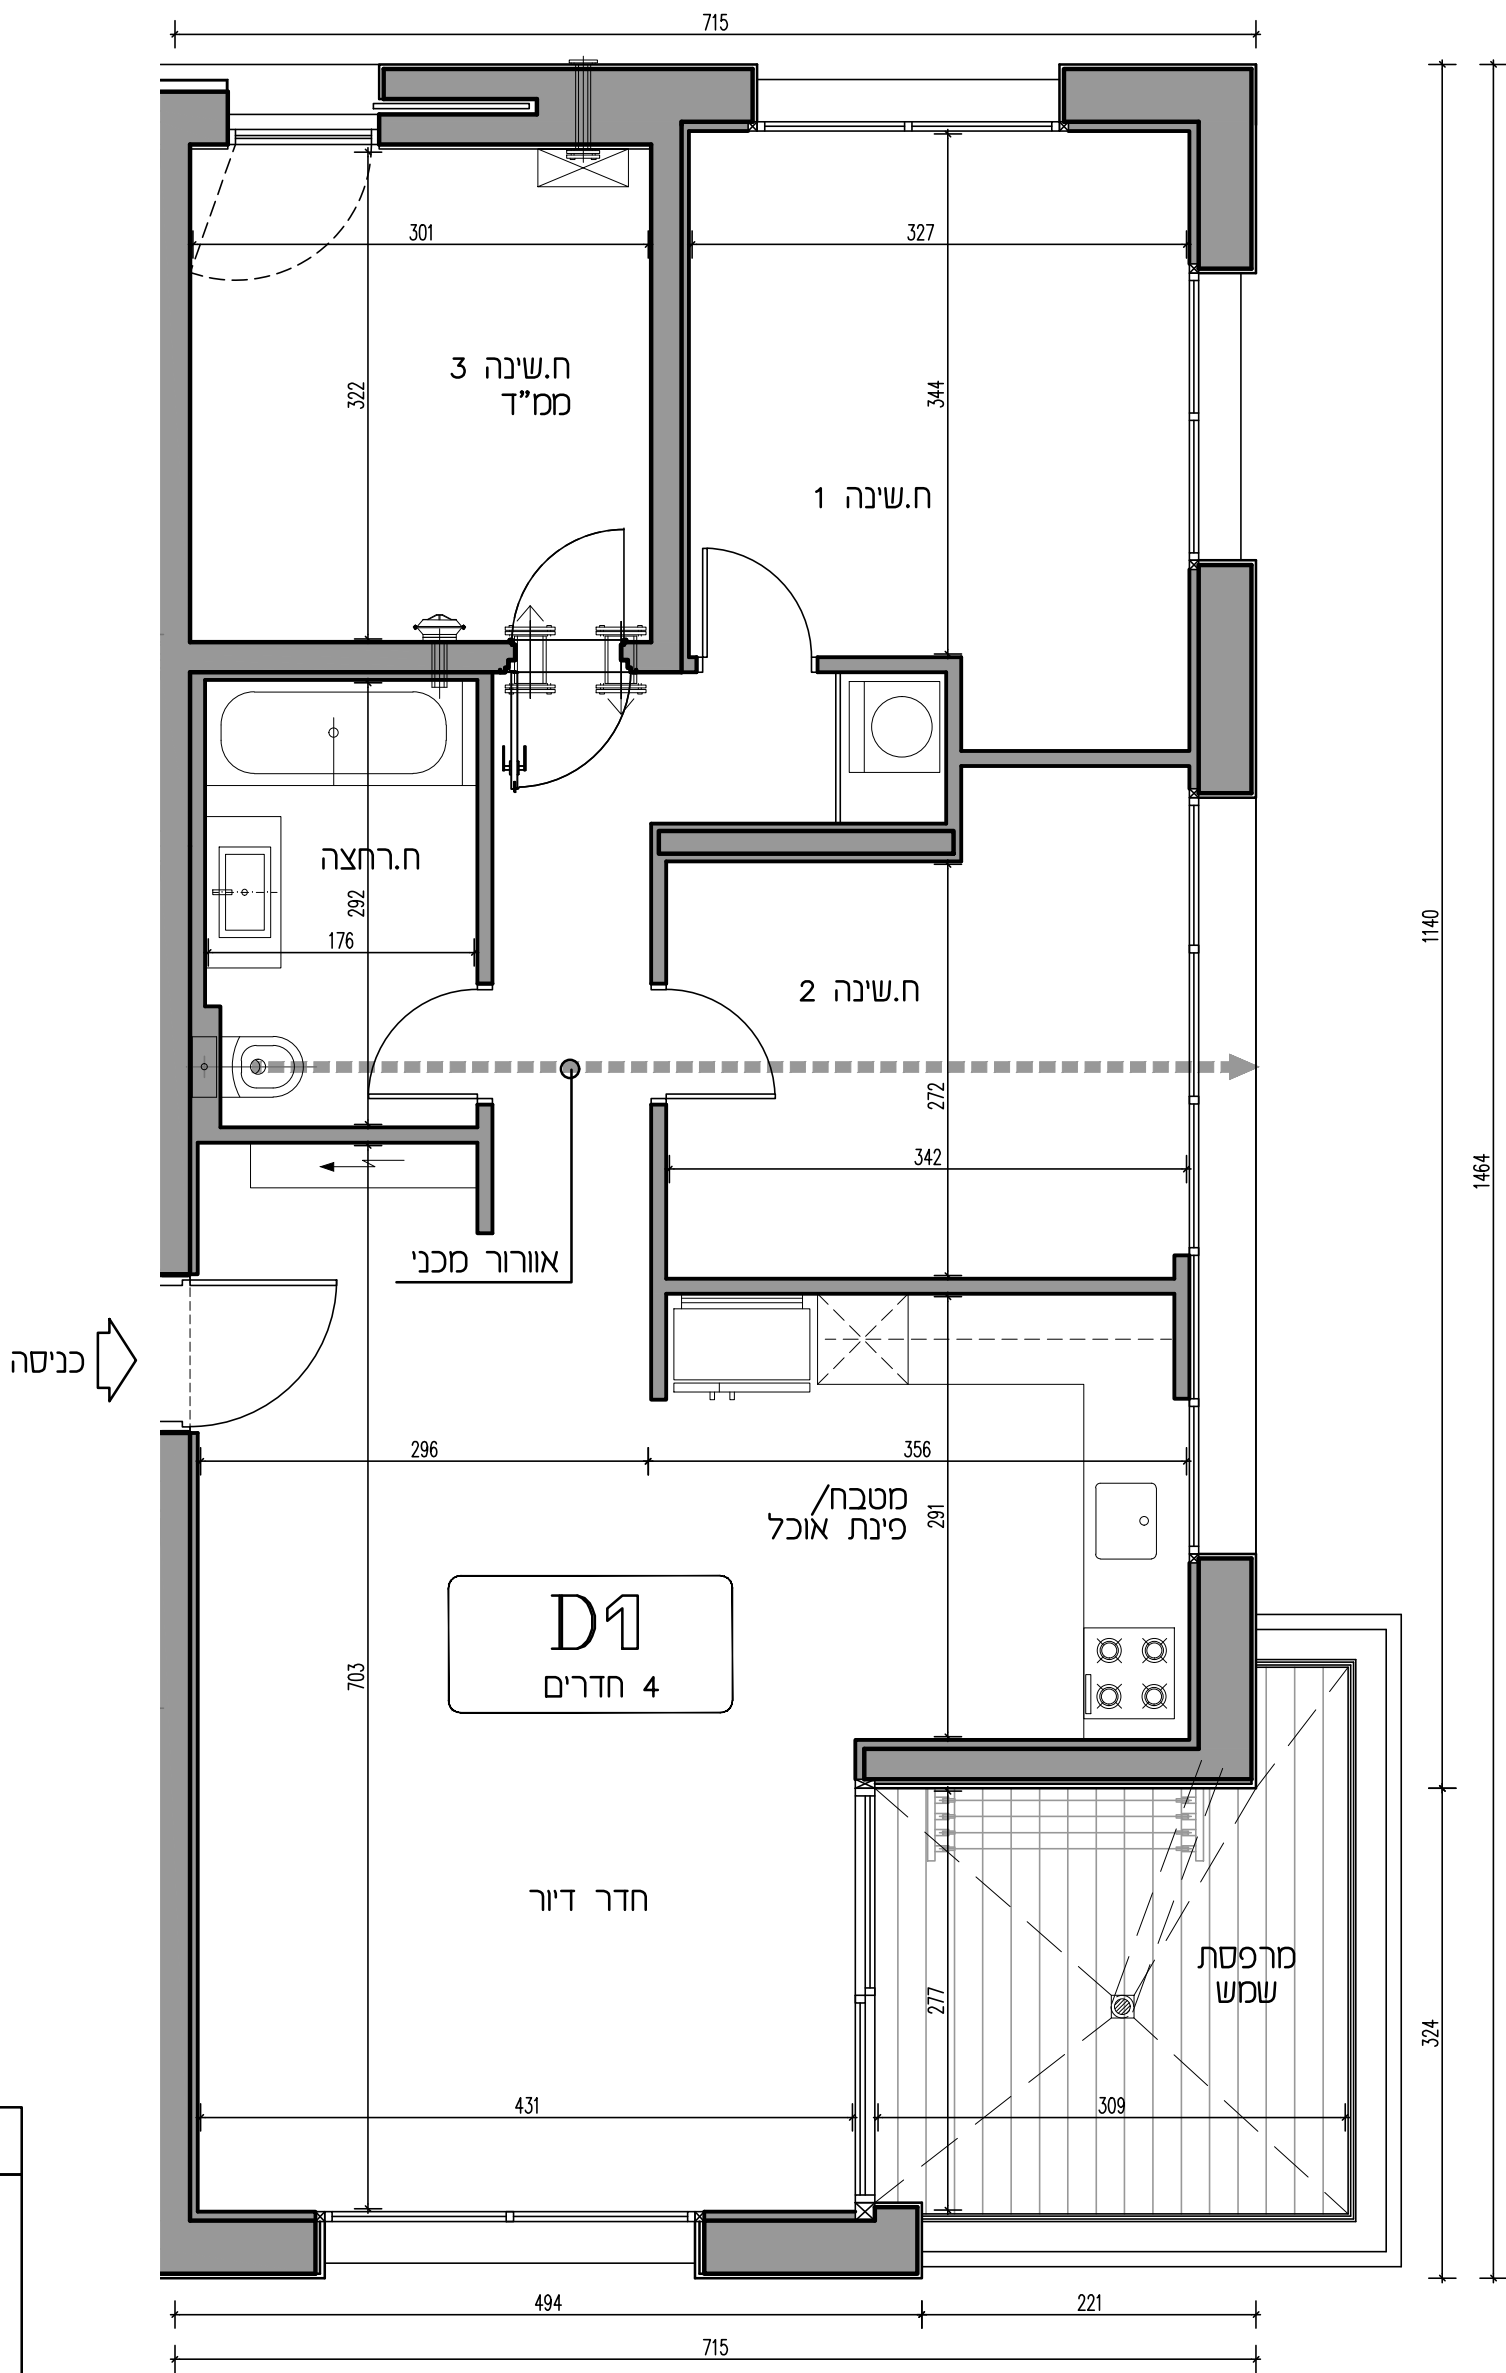



טיפוס D1	
מס' דירה	מס' קומה
7	3
שטח הדירה: 96.43 מ"ר	
שטח המרפסת: 11.99 מ"ר	
שטח מרפסת מקורה: 11.99 מ"ר	

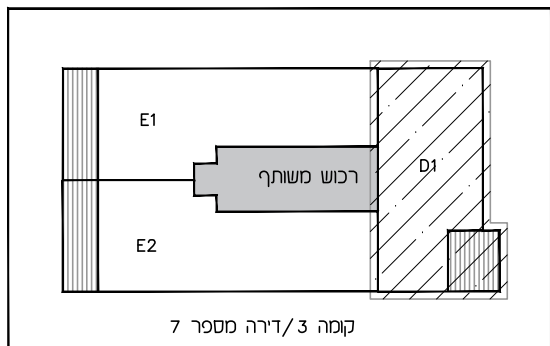

בודנהיימר 8 תל אביב

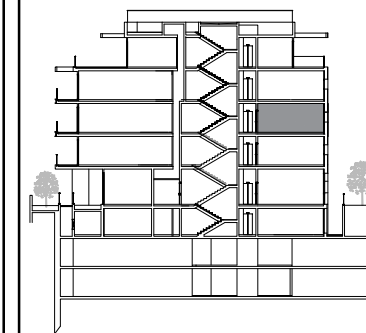

מקרא	
מיקום כלכלי, לא מסופק עם הדירה:	רכוש משותף
מסגרת כביסה	חצר פרטית
מבנית בארון	שטח הנמכות (מ.א.)
מדיח כלים	לוח חשמל דירת חכם
מקרר	מערכת טינו
	יח"מ.א. בתקרה
	ונסה בתקרה
	דוד מים תמים
שוחת ביוב	ארון במטבחיים BUILT-IN
שוחת ניקוז	ארון עליון במטבחיים

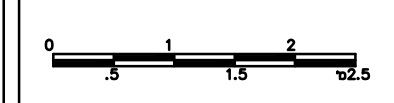

1:50	ק.נ.ג.
3	קומה
D1	טיפוס דירה
7	מספר דירה
05.12.16	תאריך
3	מהדורה
352 xx802	שם קובץ



ישר אדריכלים
Yashar Architects

ראה רשימת הערות כלליות בתחילת חוברת זו
 החברה לפי שיקול דעתה בלבד ובכפוף,
 להיתר/י הבניה ו/או בקשה להקלה ו/או לתוספת בניה,
 תהיה רשאית לשנות מיקום פתחים, מערכות,
 ו/או להפחית ממספר הדירות או לאחד מספר דירות
 ע"י ביטול כניסות או הוספת כניסות, הכל לפי העניין