



טיפוס E1	
מס' דירה	מס' קומה
6	2
שטח הדירה: 111.51 מ"ר	
שטח המרפסת: 15.14 מ"ר	
שטח מרפסת מקורה: 15.14 מ"ר	

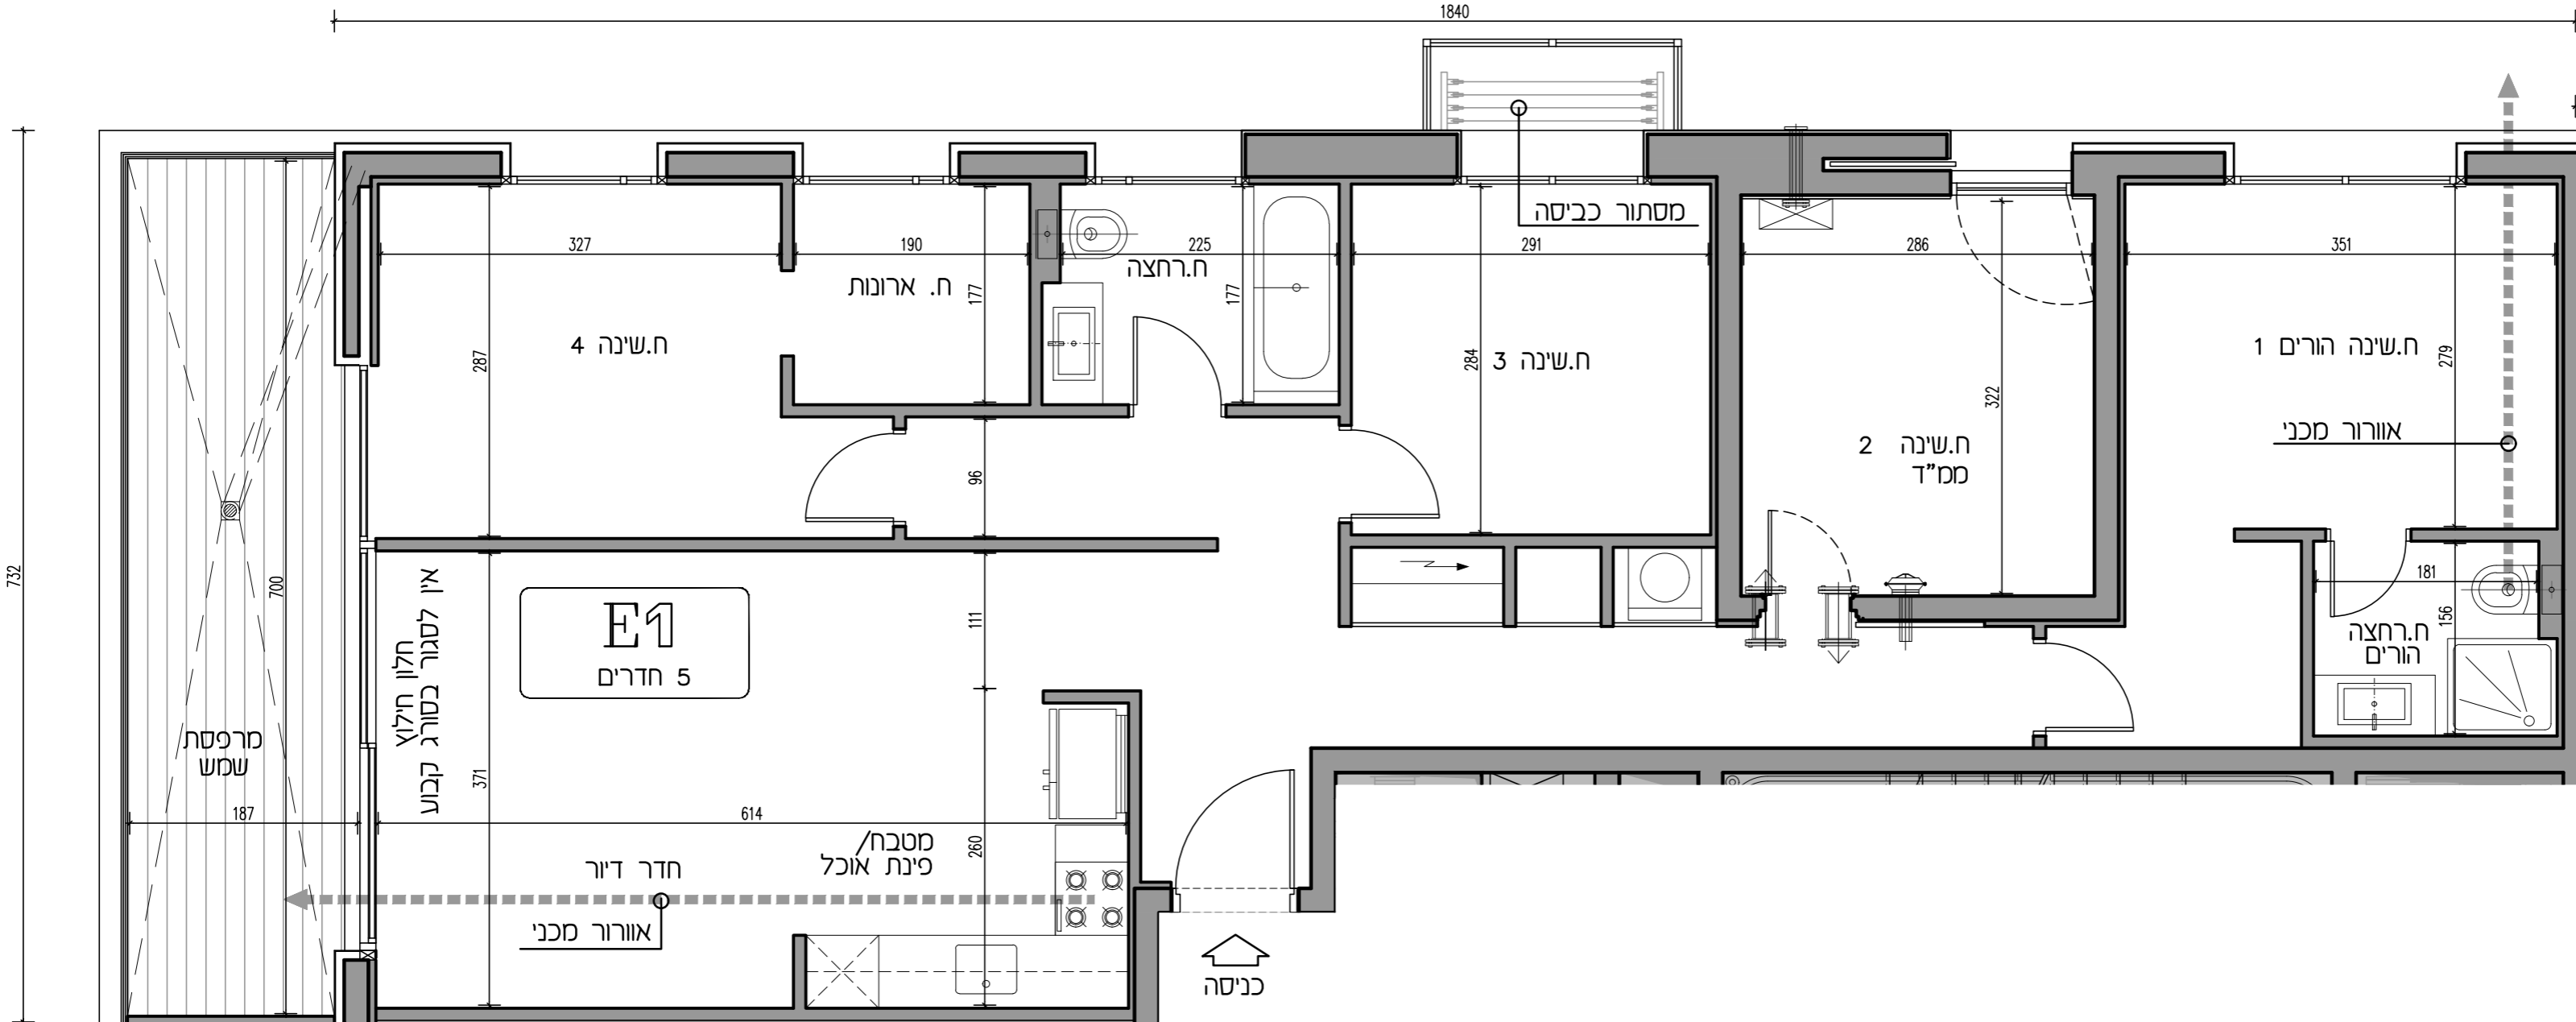


בודנהיימר 8 תל אביב

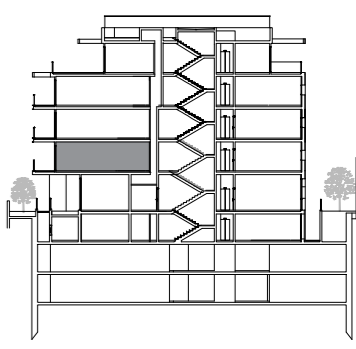


מקרא

מיקום כלכלי של מסופה עם הדירה:	רכוש משותף
מסופה כביסה	חצר פרטית
כ"מ גג מובנות בארון	שטח המסכות (מ.א.)
מדיח כלים	לוח חשמל דירת חשמל חכם
מקרר	מערכת טינו במס"ד
שוות כוב	ח' מ.א. בתקרה
שוות ניקוד	ונסה בתקרה
	דוד סים תמים
	ארון במטבחיים
	ארון עליון במטבחיים

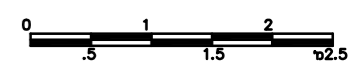

ק.ג.מ.	150
קומה	2
טיפוס דירה	E 1
מספר דירה	6
תאריך	05.12.16
מהדורה	3
שם קובץ	352 x 802

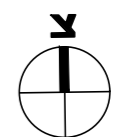

ראה רשימת הערות כלליות בתחילת חוברת זו

החברה לפי שיקול דעתה בלבד ובכפוף, להיתר/י הבניה ו/או בקשה להקלה ו/או לתוספת בניה, תהיה רשאית לשנות מיקום פתחים, מערכות, ו/או להפחית ממספר הדירות או לאחד מספר דירות ע"י ביטול כניסות או הוספת כניסות, הכל לפי העניין



ישר אדריכלים
Yashar Architects