



| טיפוס E2 | |
|----------------------------|----------|
| מס' דירה | מס' קומה |
| 8 | 3 |
| שטח הדירה: 111.51 מ"ר | |
| שטח המרפסת: 15.14 מ"ר | |
| שטח מרפסת מקורה: 15.14 מ"ר | |

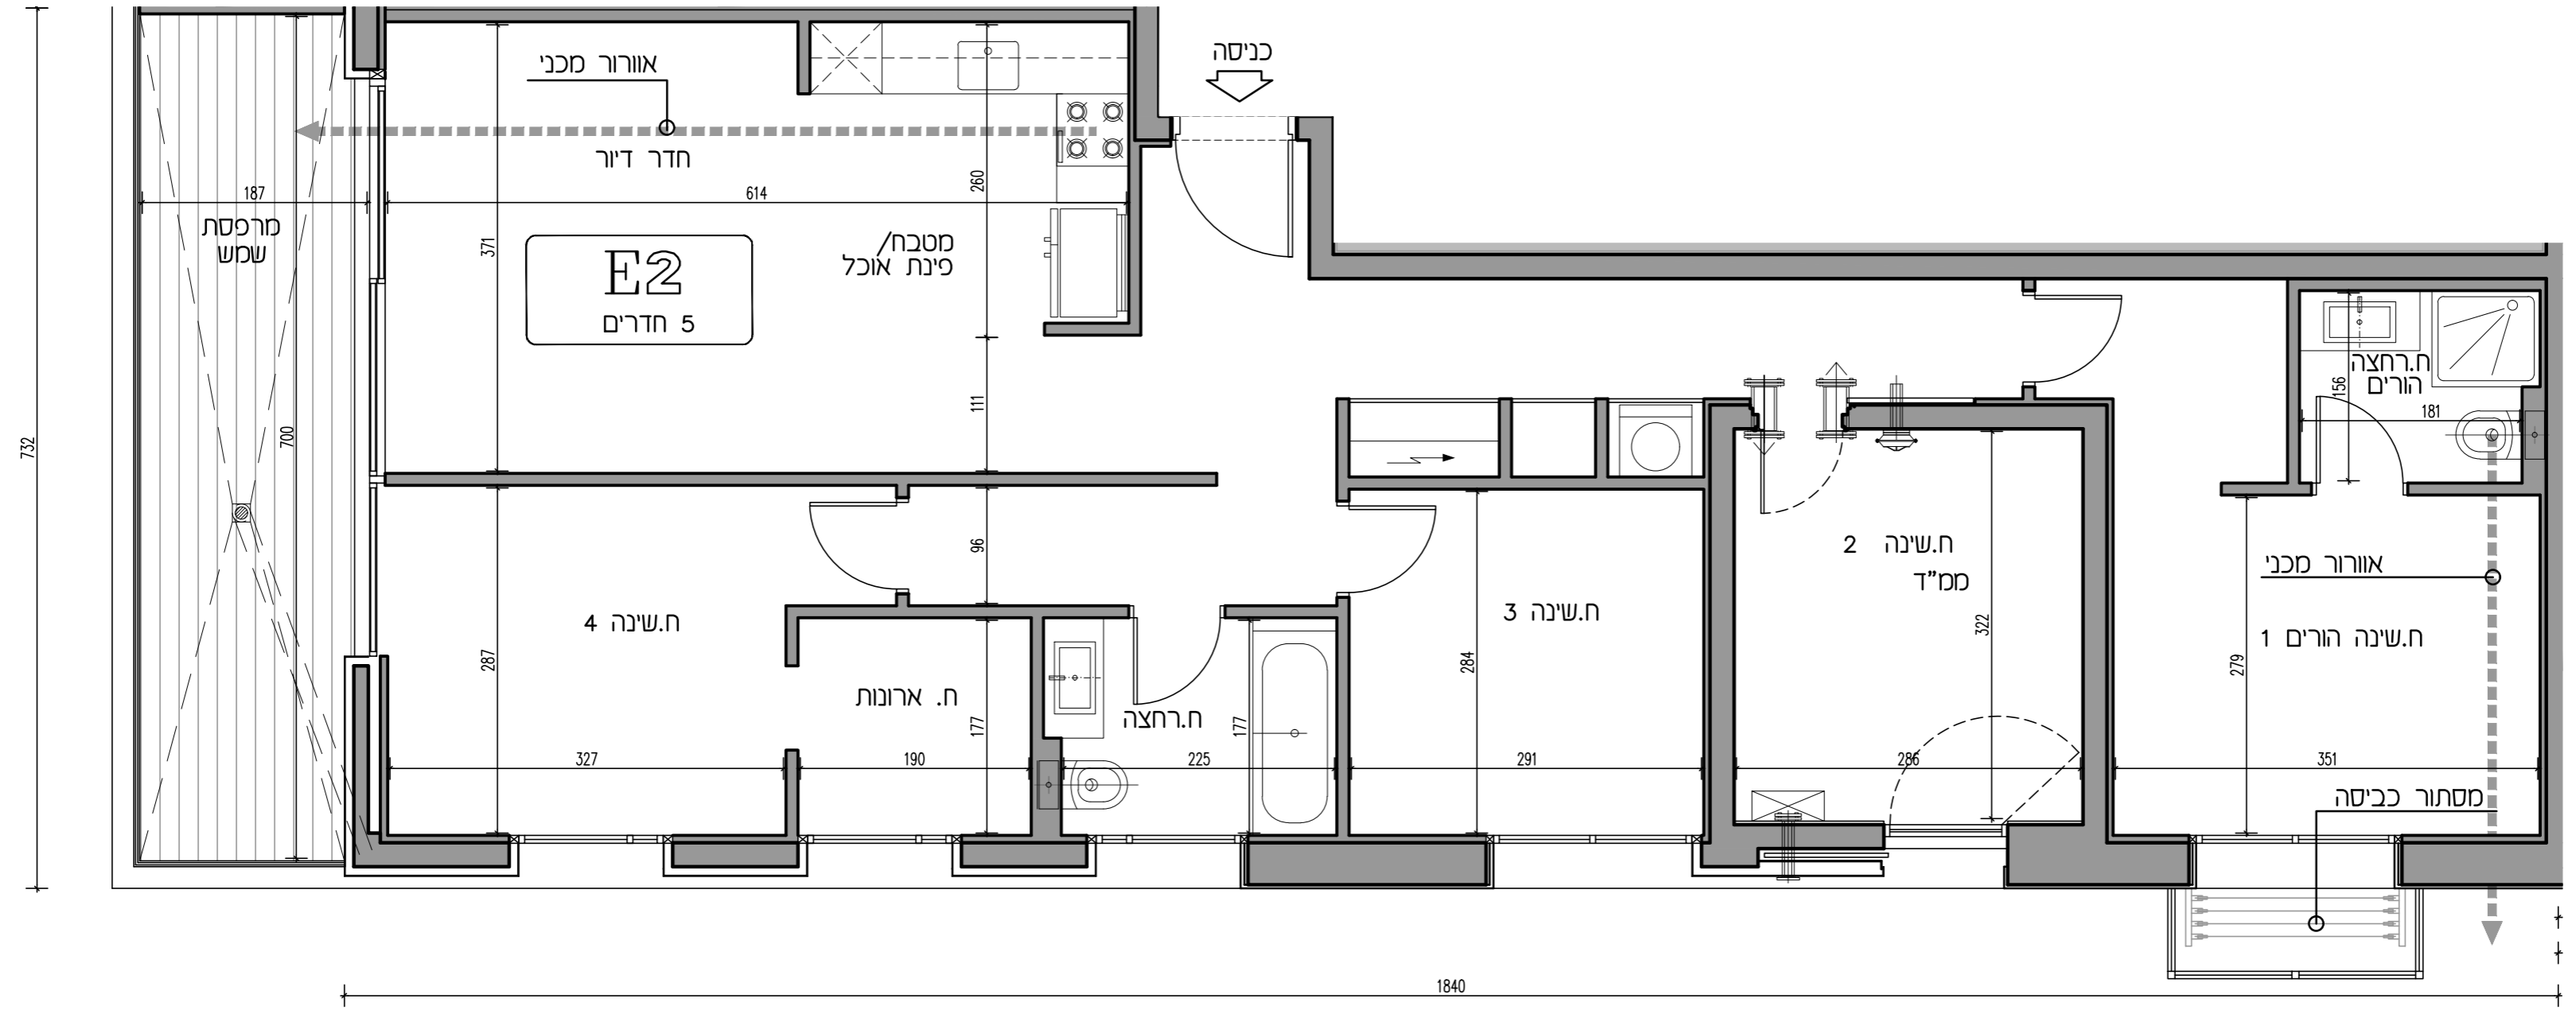


בודנהיימר תל אביב

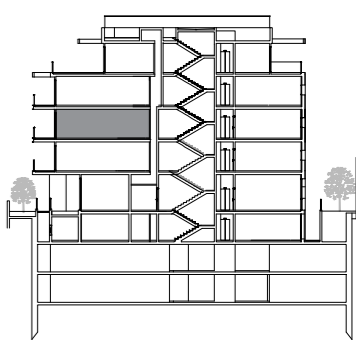

מקרא

| | |
|--------------------------------|------------------------|
| מקום בלבד, ללא מסופק עם הדירה: | רכוש משותף |
| מסגרת כביסה | חצר פרטית |
| כר"ם גז, מובנות בארון | שטח המסכות (מ.א.) |
| מדיח כלים | לוח חשמל דירת/חשמל חכם |
| מקרר | מערכת טינו במסגרת |
| שורת כיוב | ח' מ.א. בתקרה |
| שורת ניקוד | ונסה בתקרה |
| | דוד מים חמים |
| | ארון במסבחים |
| | ארון עליון במסבחים |

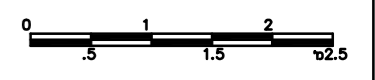

| | |
|------------|-----------|
| קב"ת | 150 |
| קומה | 3 |
| טיפוס דירה | E2 |
| מספר דירה | 8 |
| תאריך | 05.12.16 |
| מהדורה | 3 |
| שם קובץ | 352 ג 802 |



ישר אדריכלים
Yashar Architects

ראה רשימת הערות כלליות בתחילת חוברת זו

החברה לפי שיקול דעתה בלבד ובכפוף, להיתר/י הבניה ו/או בקשה להקלה ו/או לתוספת בניה, תהיה רשאית לשנות מיקום פתחים, מערכות, ו/או להפחית ממספר הדירות או לאחד מספר דירות ע"י ביטול כניסות או הוספת כניסות, הכל לפי העניין