
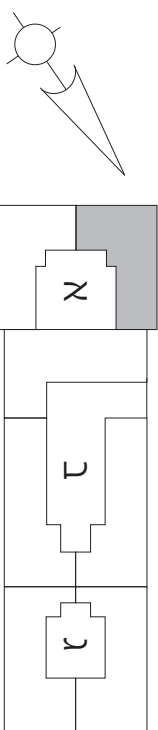


דירת 5 חדרים

כ-128 מ"ר + כ-12 מ"ר מרפסת

א' איטוס AE-AW | בניסר

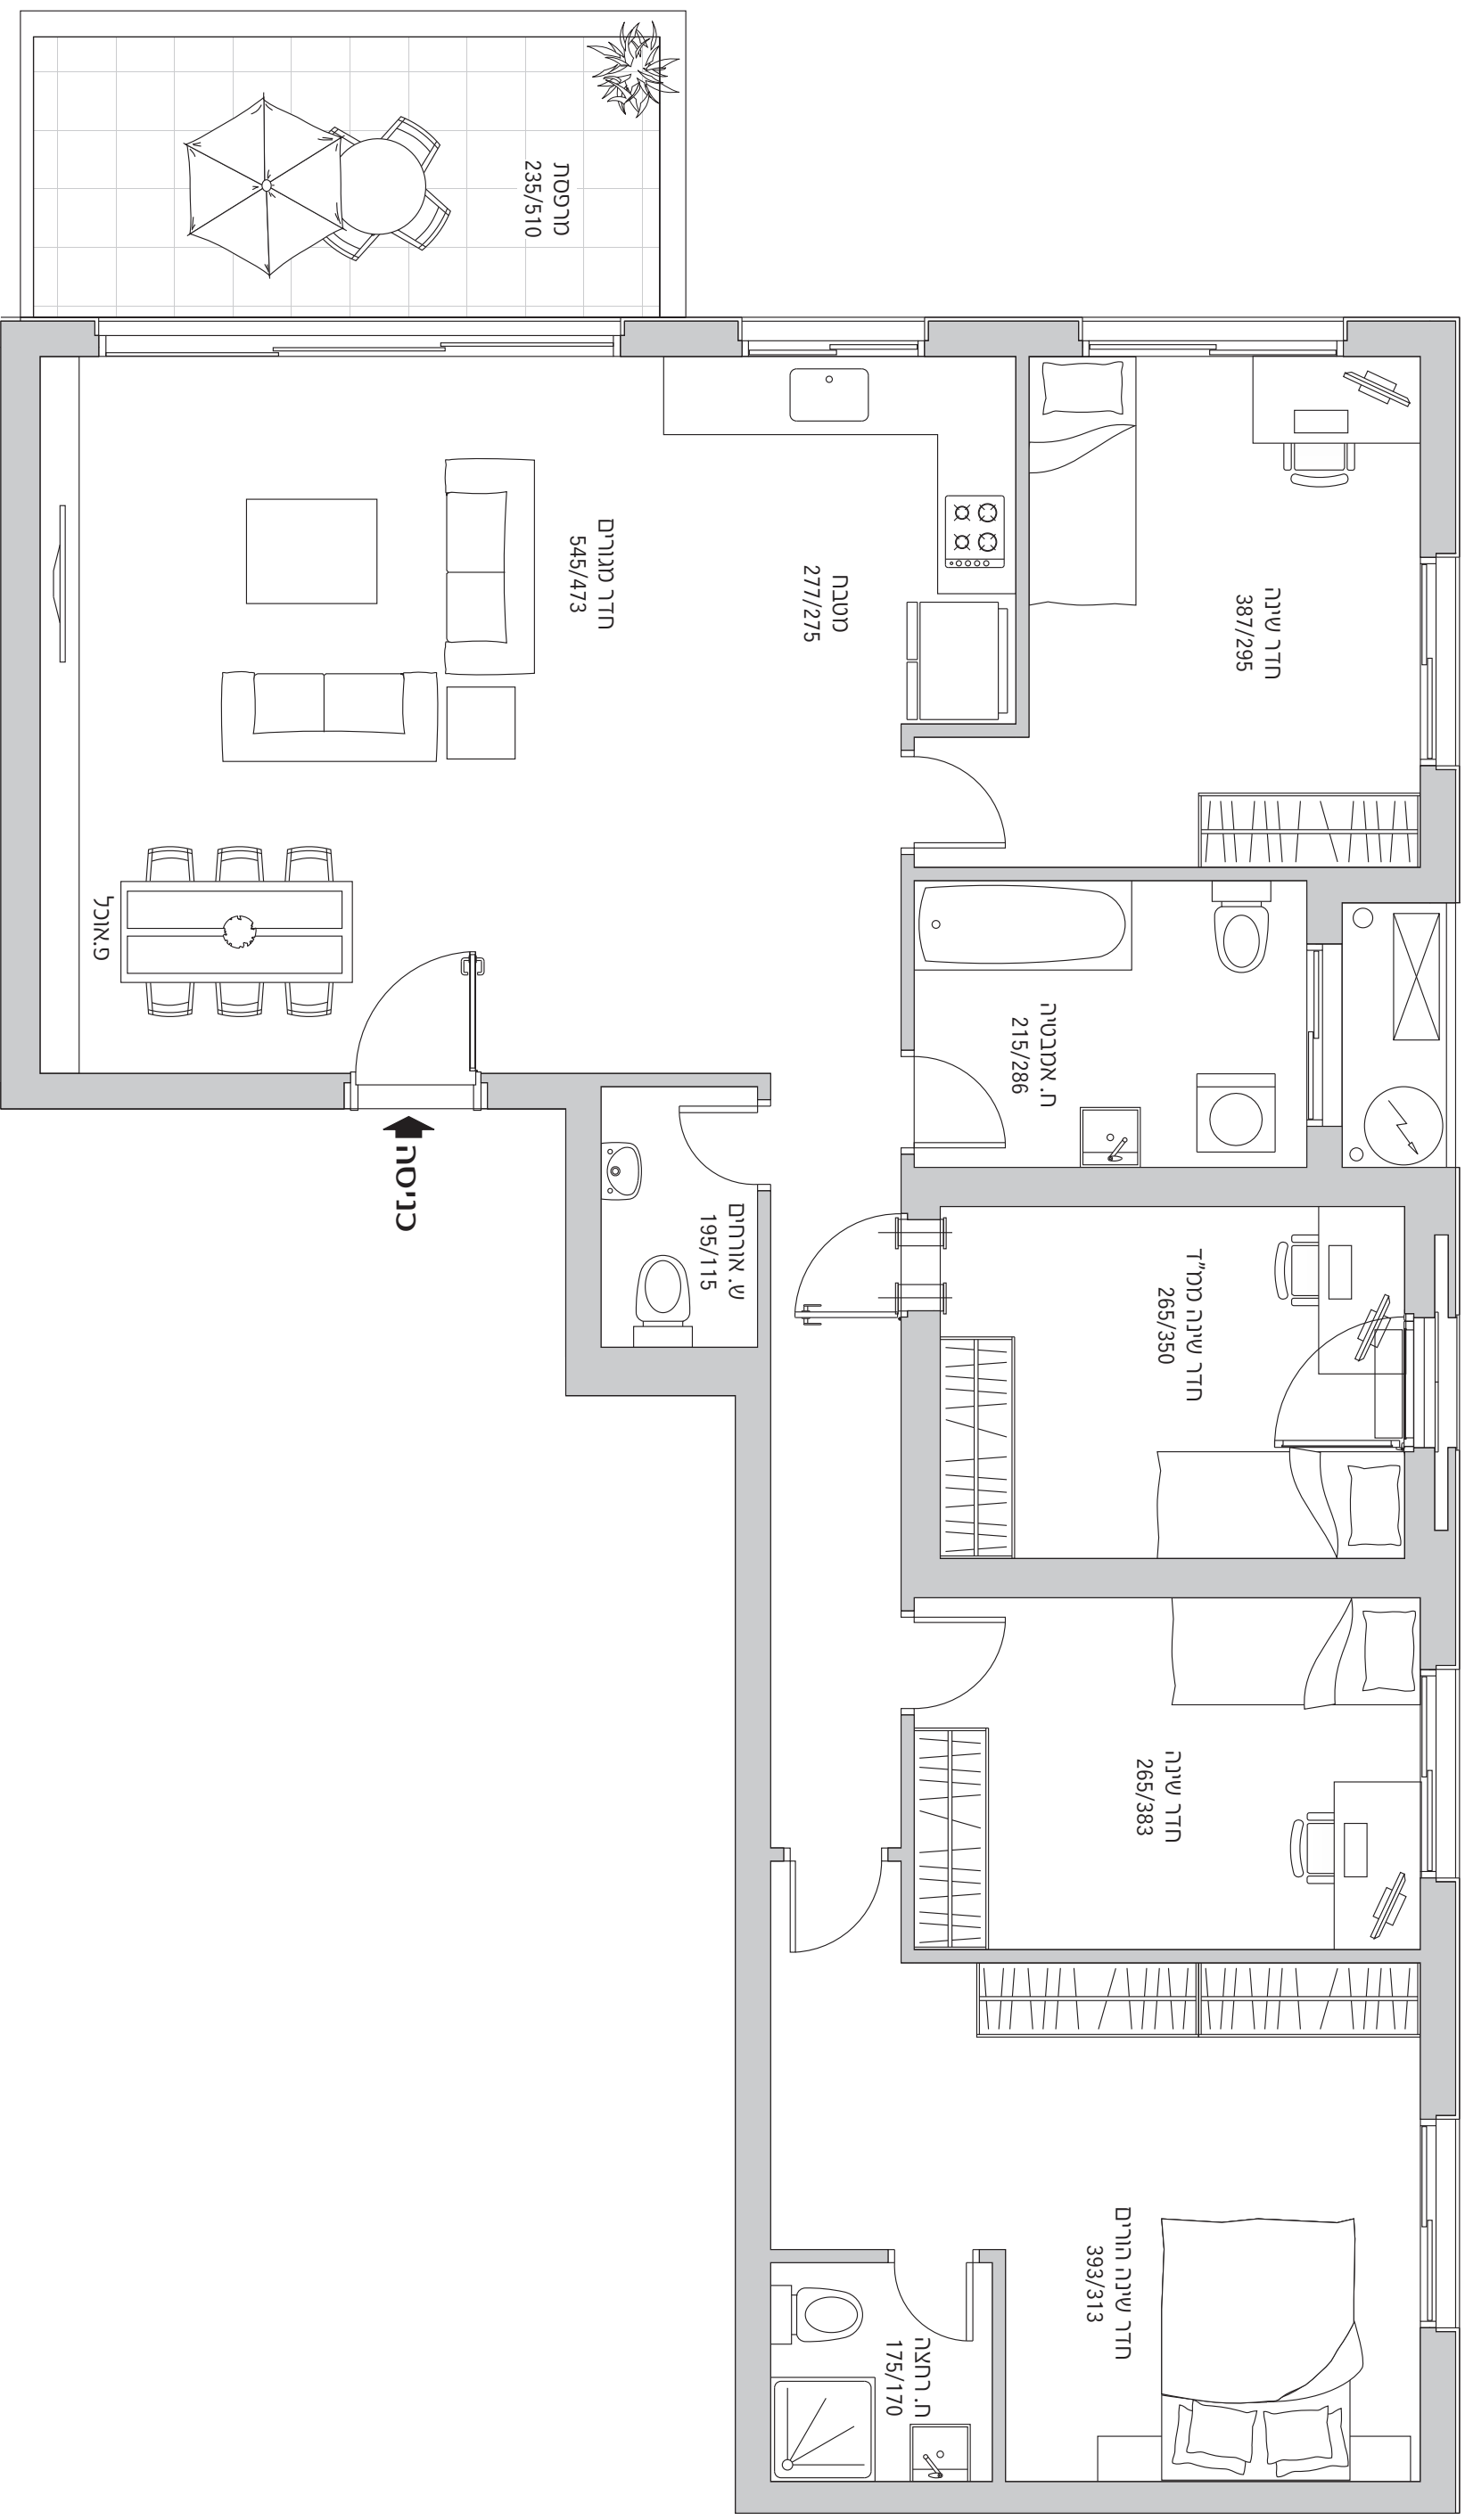

התוכניות והפרטים בדף זה למסירת מידע בלבד, ואינם מהווים כל התחייבות החברה. את החברה מחייב ההסכם והמפרט הטכני, לפי חוק המכר שעליו יחתמו החברה והרוכשים.