
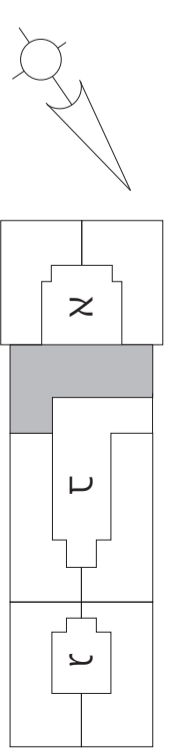


זירת 5 חדרים

כ-135 מ"ר + כ-12 מ"ר מרפסת
כניסה א' | טיפוס B2

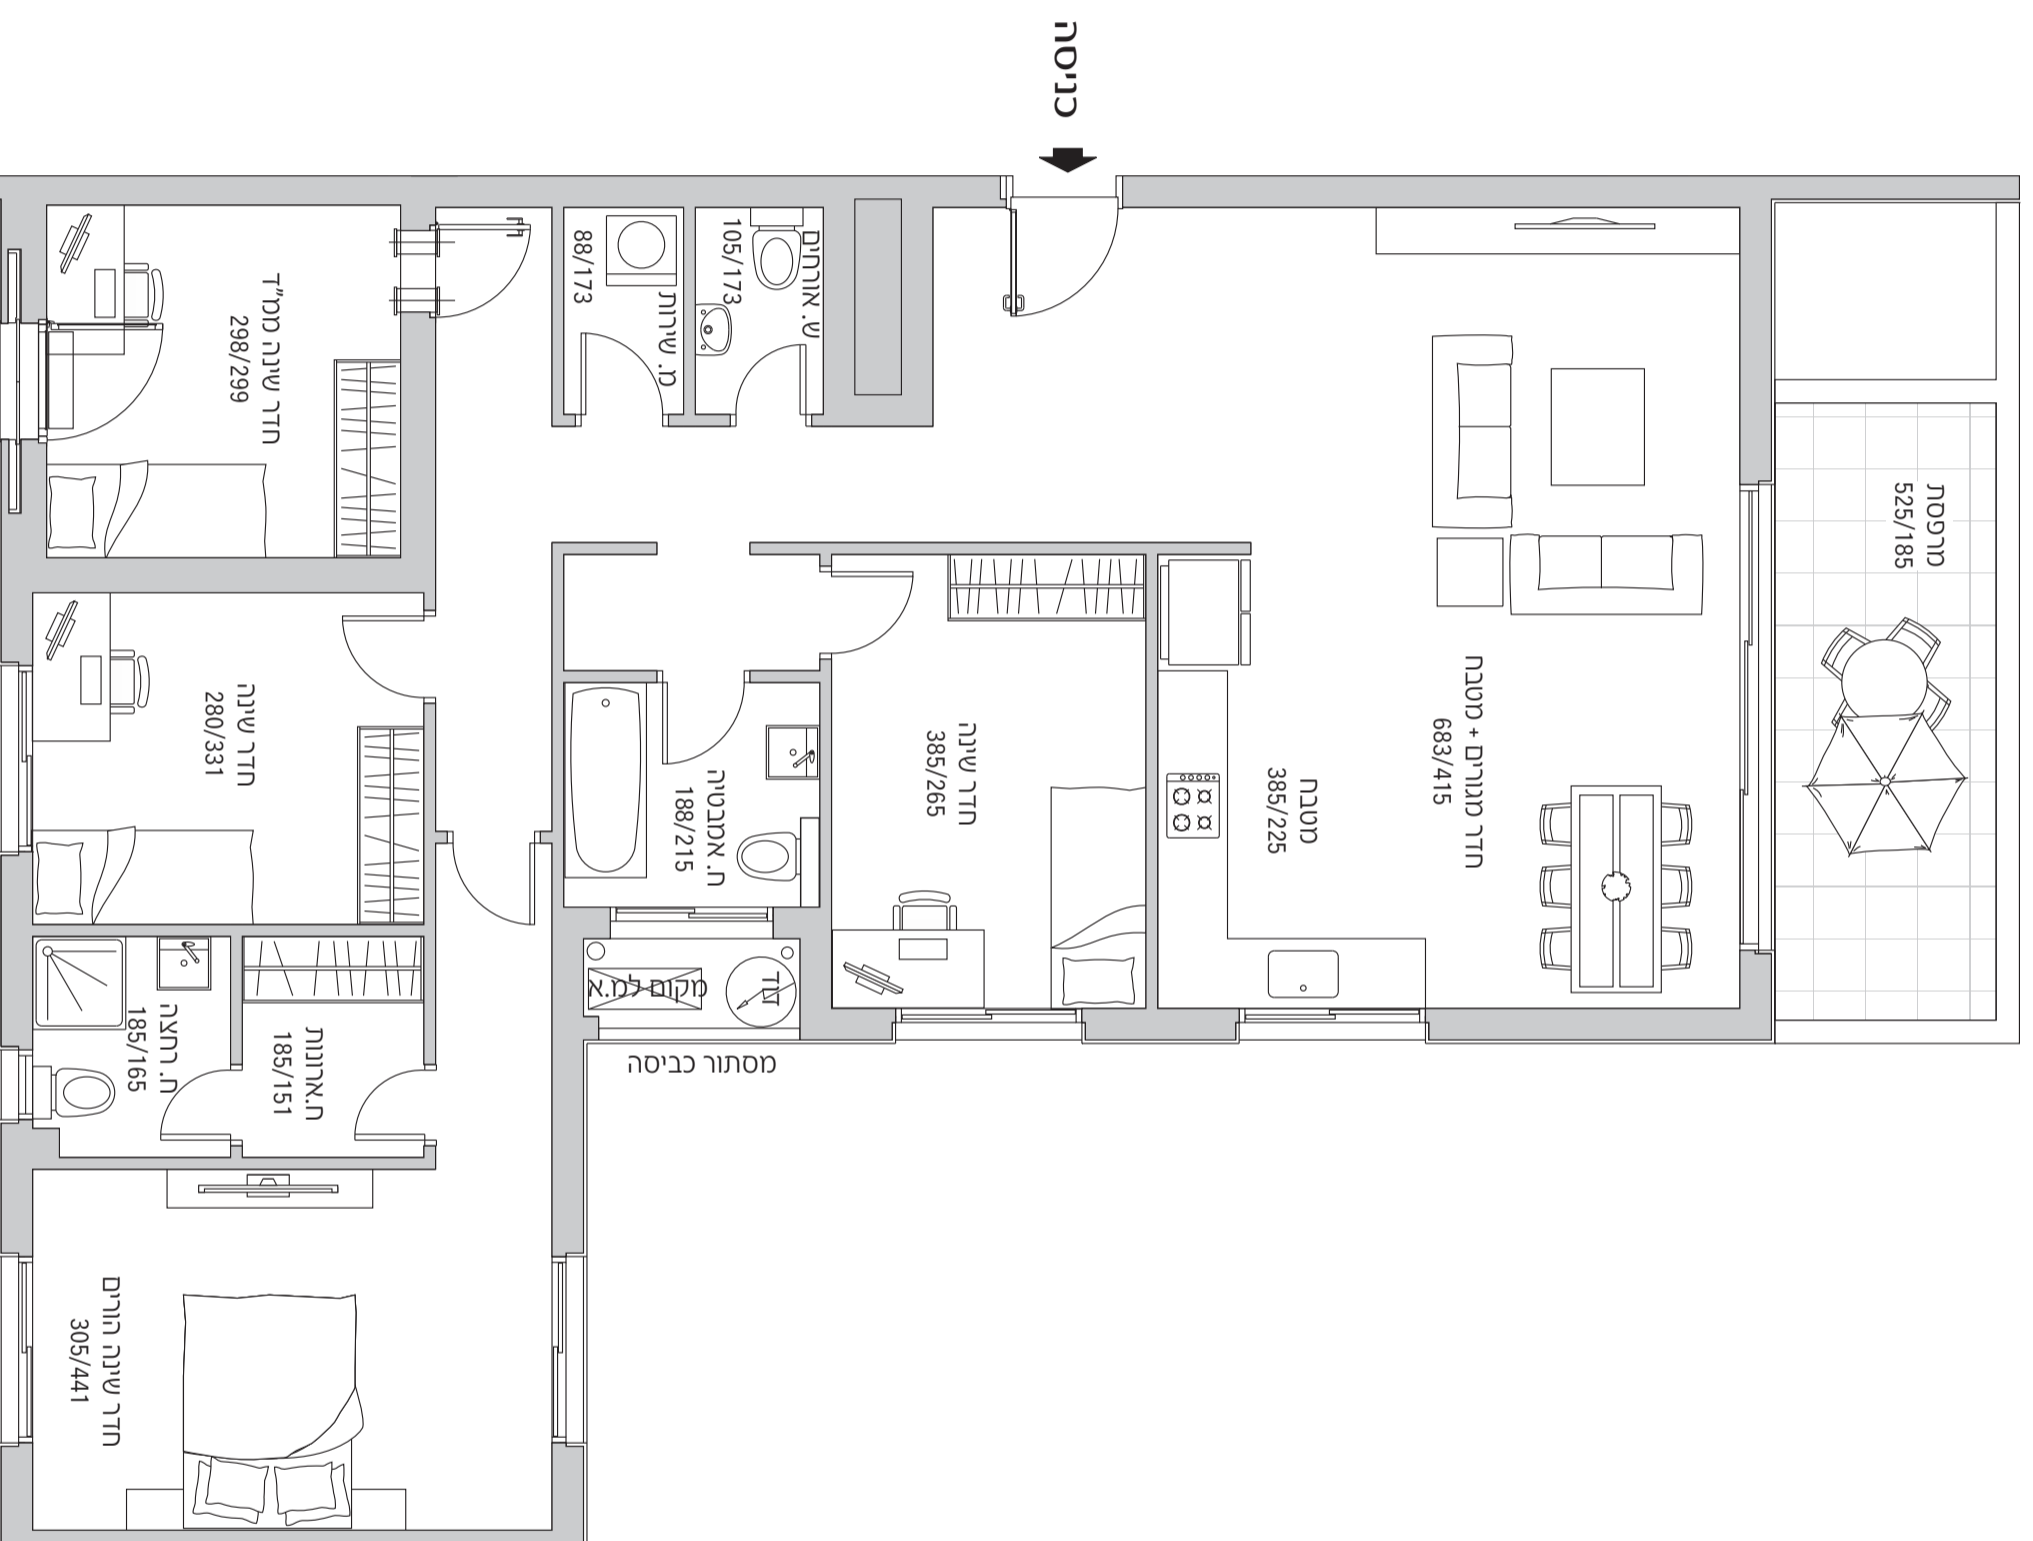

התוכנית והפיטים בדרך זה למטרת מידע בלבד, ואינם מהווים כל התחייבות החברה. את החברה מחייב המסמך והמפרט הטכני, לפי חוק המכר שעליו יחתמו החברה והרוששים.