



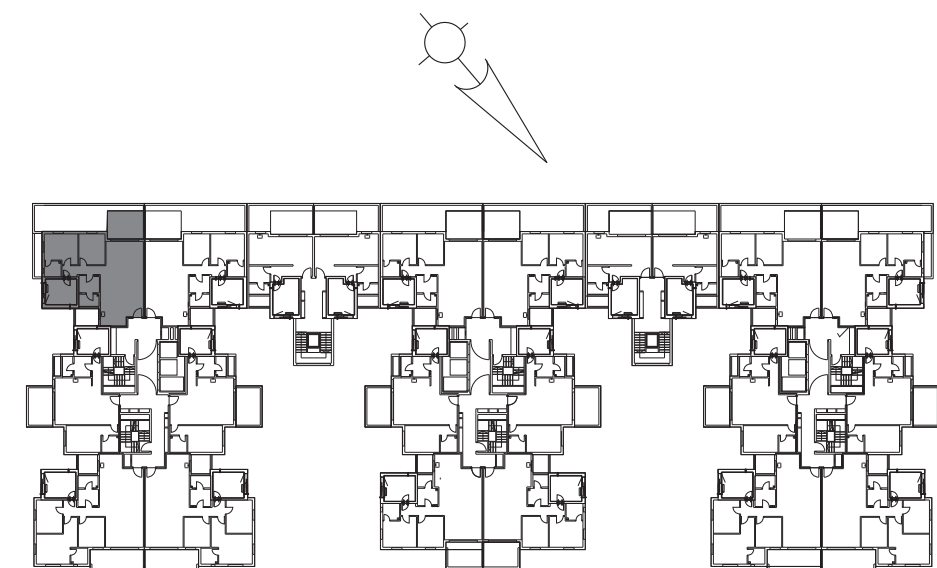

תל אביב

מתחם אחד, חוויה שלמה

דירת 4 חדרים כ- 95 מ"ר | כ-12 מ"ר מרפסת קומות 2-16

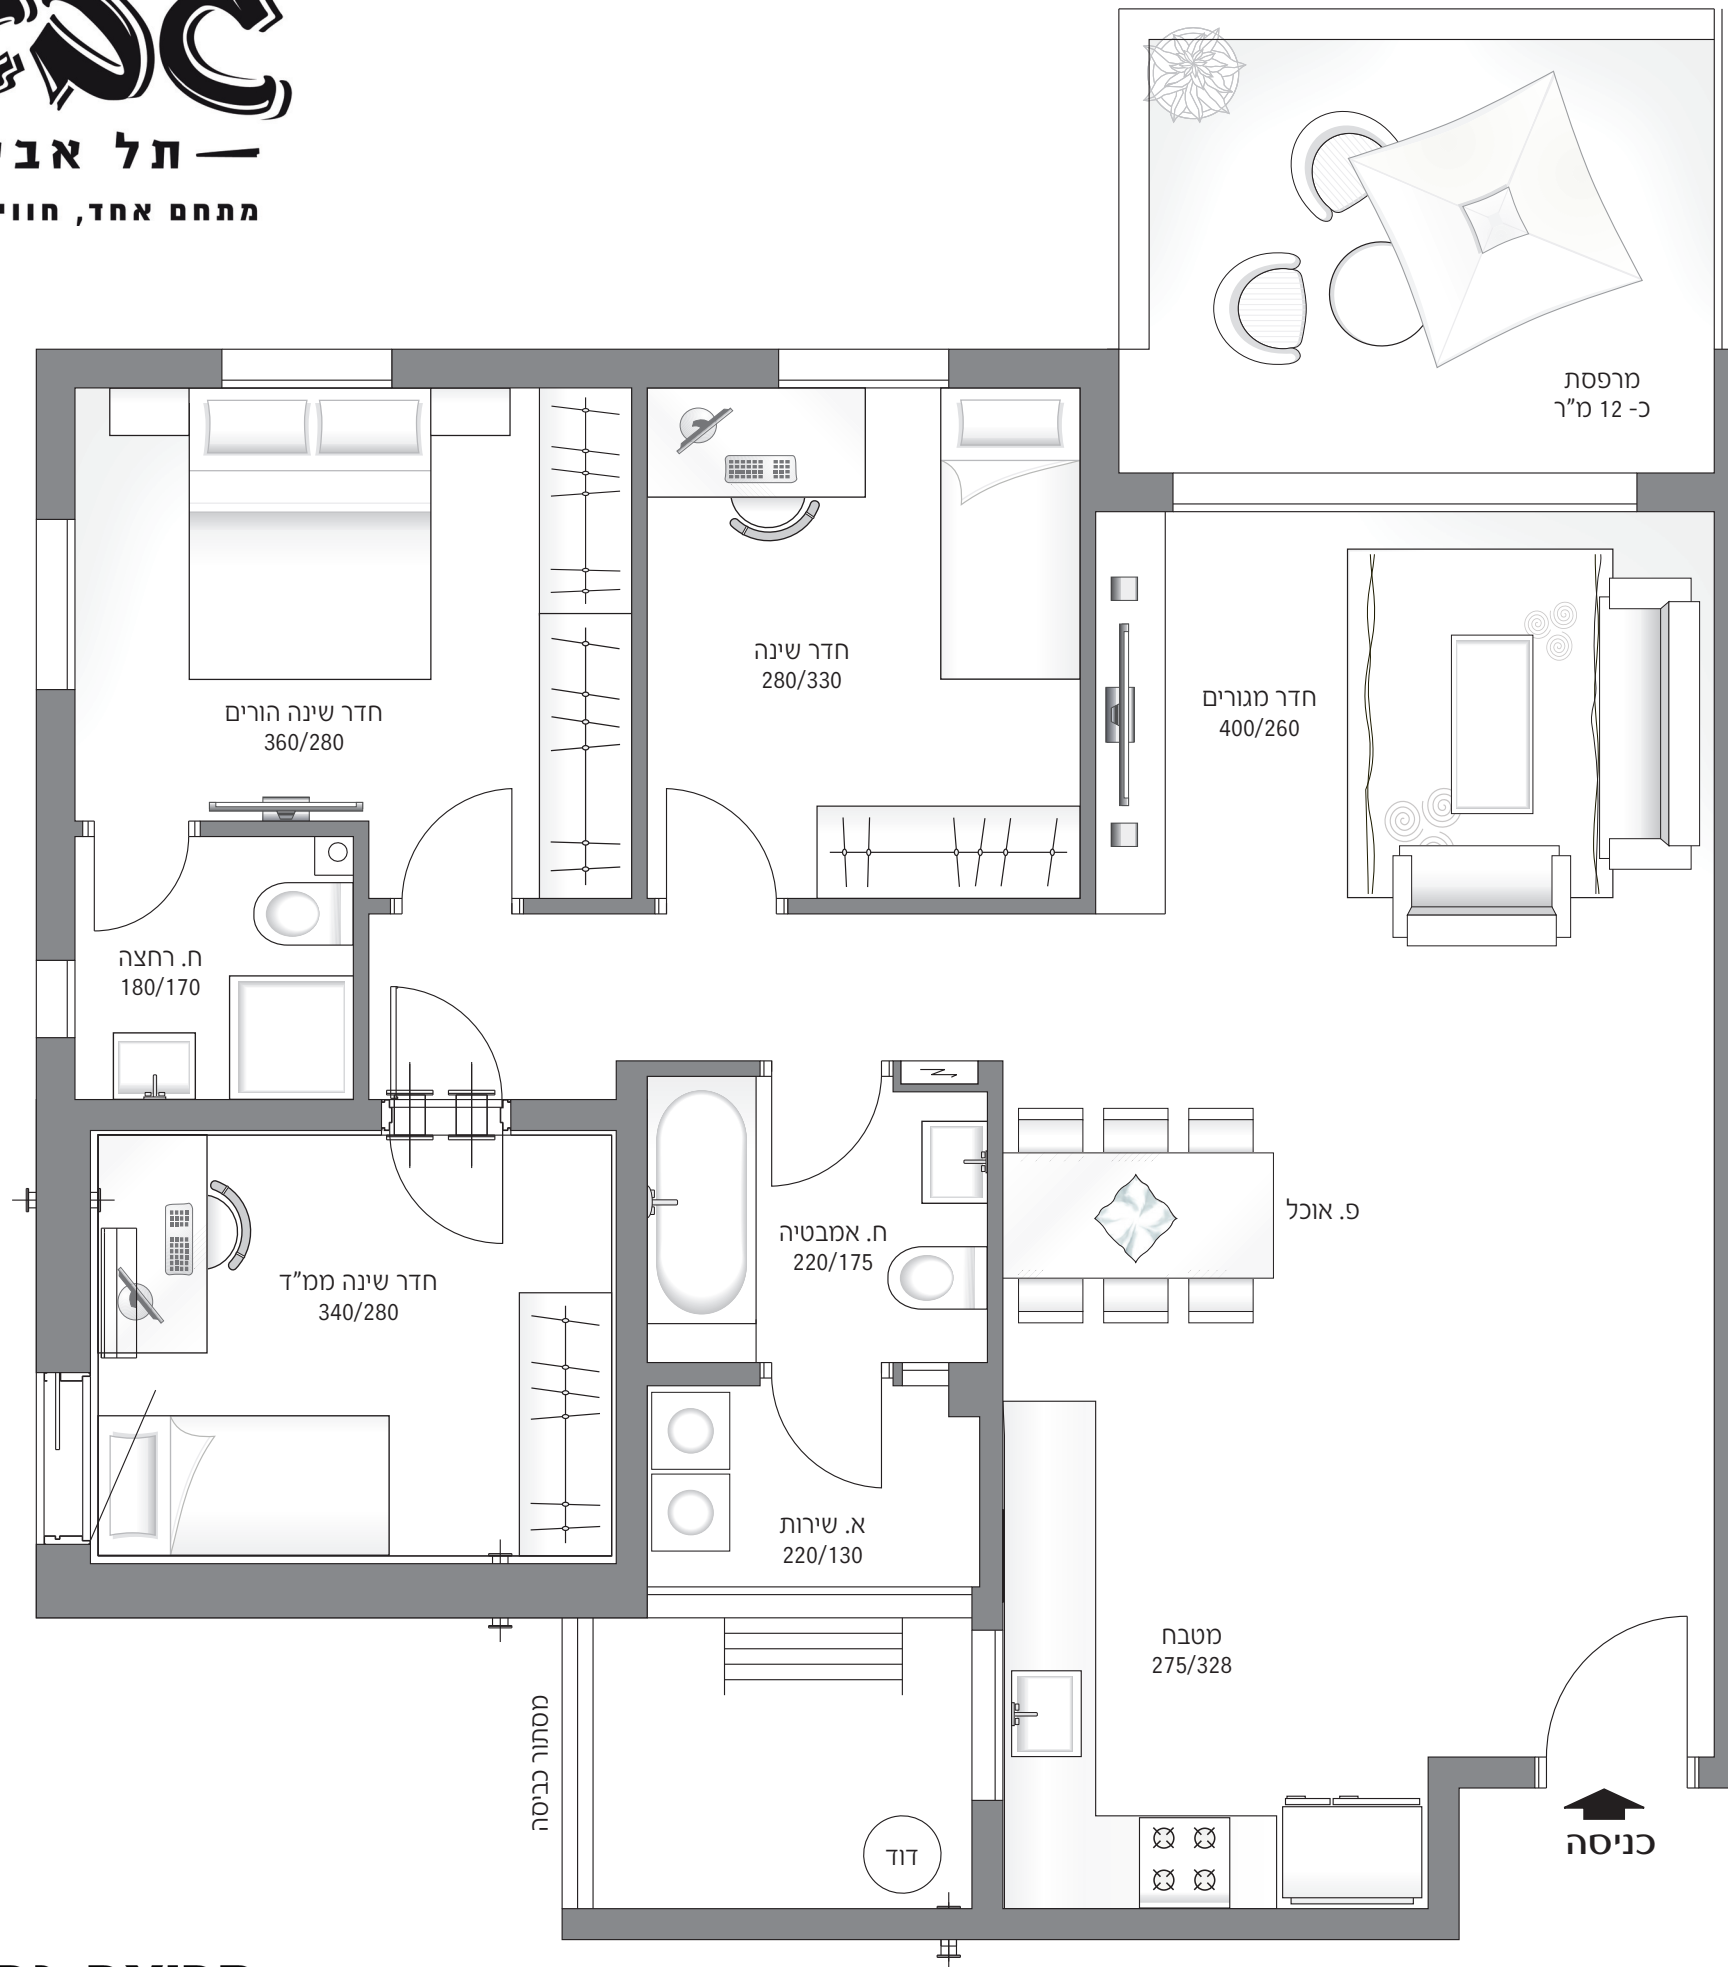

התוכניות והפרטים בדף זה להמחשה ולמסירת מידע בלבד, ואינם מהווים כל התחייבות החברה. את החברה מייבב ההסכם והמפרט הטכני, לפי חוק המכר שעליו יחתמו החברה והרוכשים.