
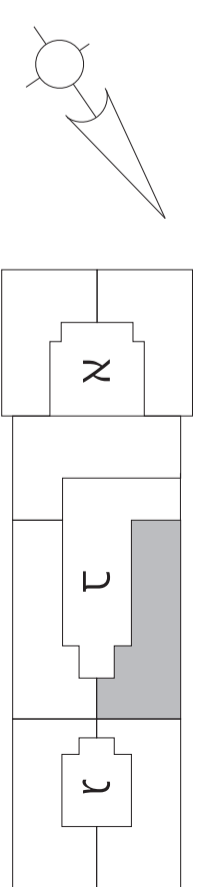


# מייני פנטהאוז 5 חדרים | מס' 63,64

כ-137 מ"ר + כ-23 מ"ר מרפסת

כניסה ב' | קומה 7

C7E / C7W

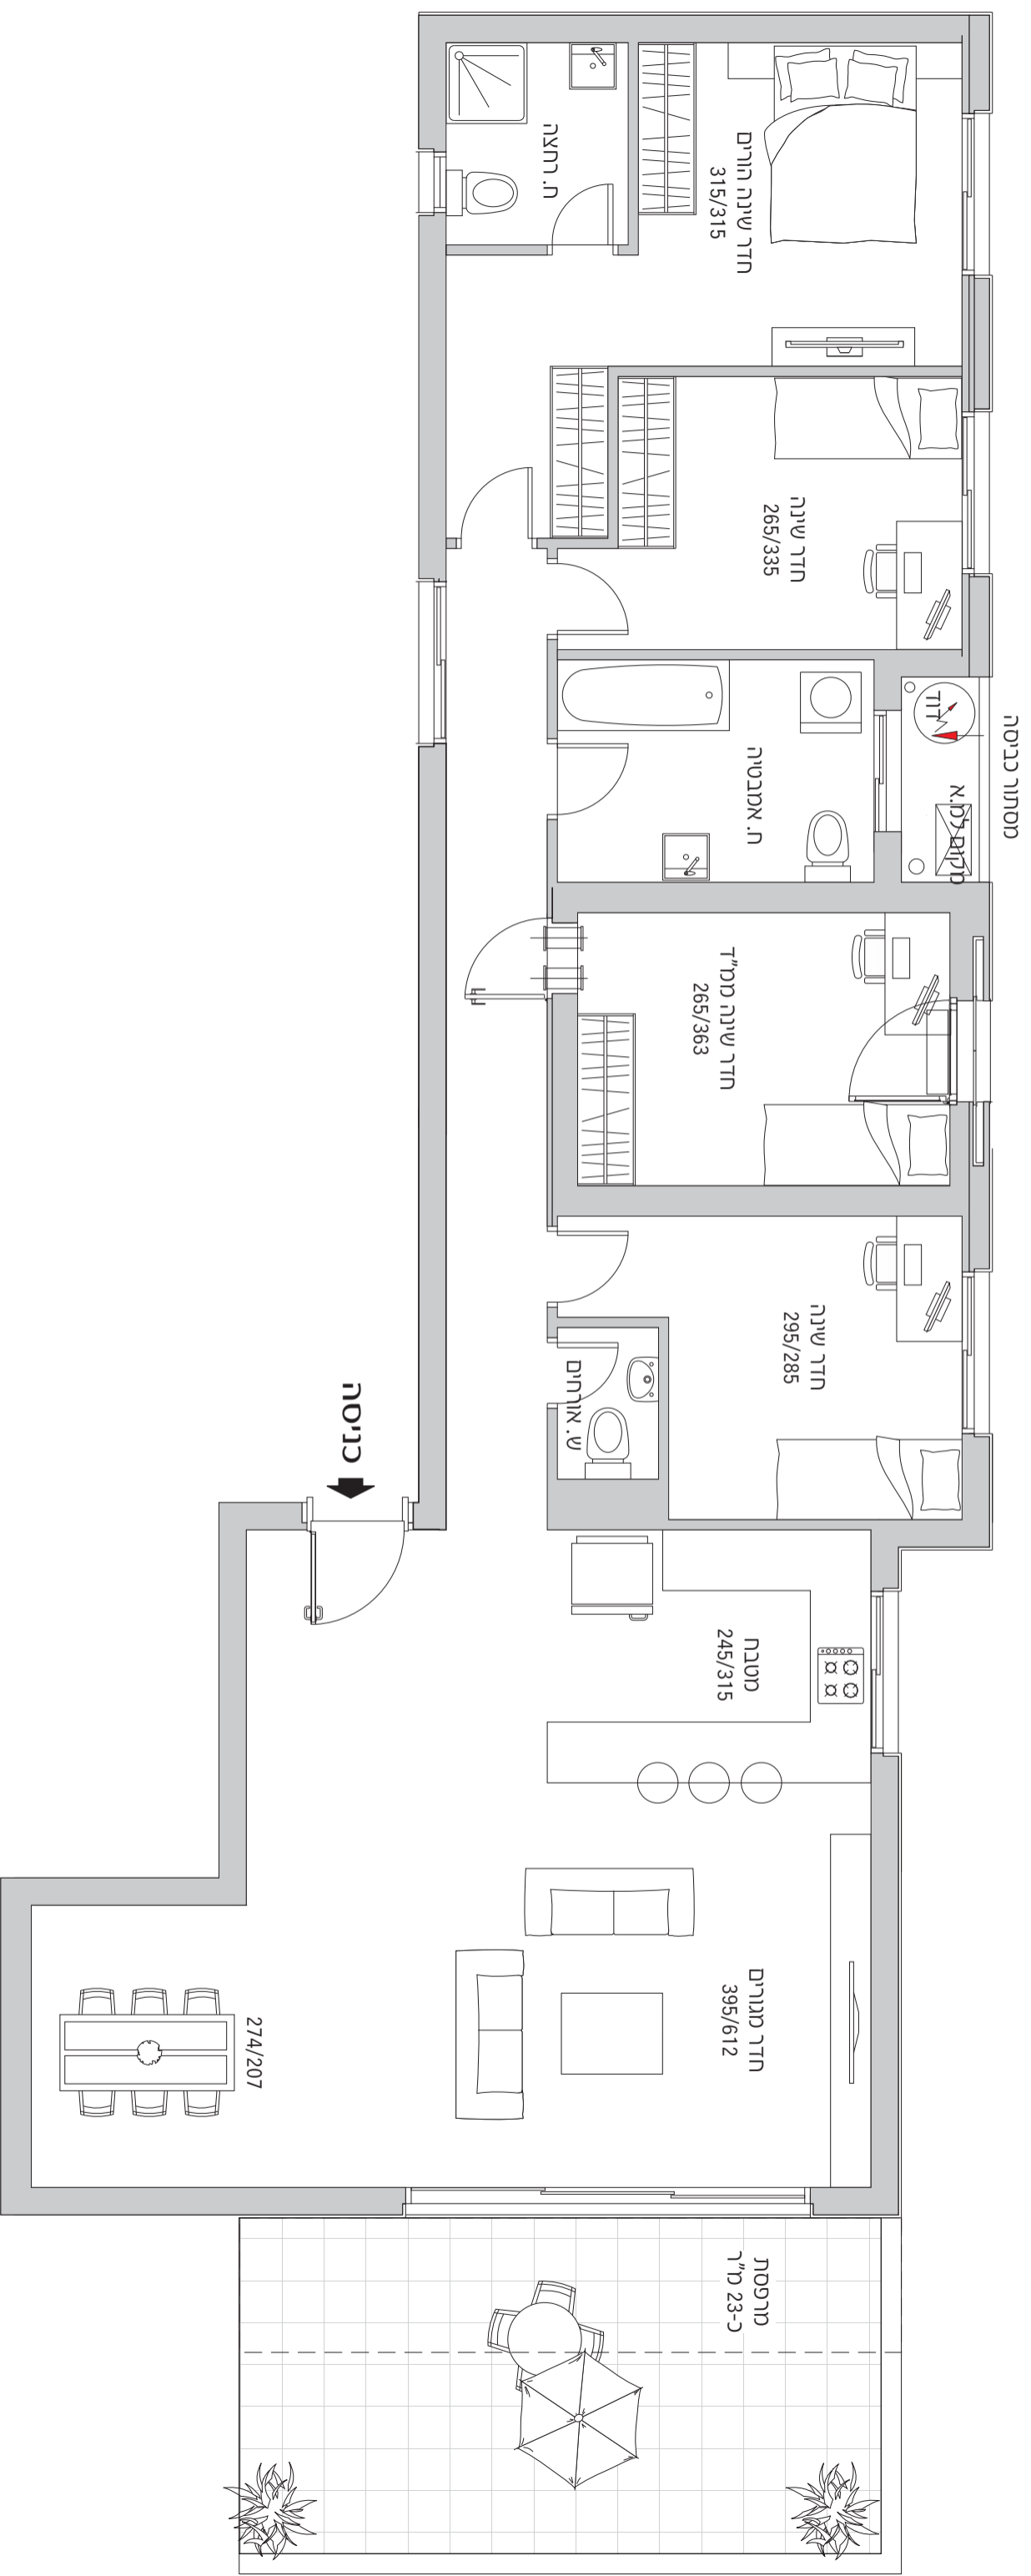

התוכניות והפרטים בדף זה למסירת מידע בלבד, ואינם מהווים כל התחייבות החברה. את החברה מחייב ההסכם והמפרט הטכני, לפי חוק המכר שעליו יחתמו החברה והרושמים.