
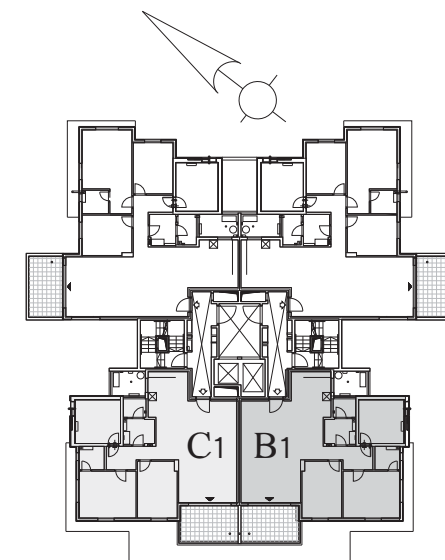


בניין C
דירת 4 חדרים
טיפוס B1,C1
106 מ"ר | 12 מ"ר מרפסת
קומות 5-12
צפון-מערב | דרום-מערב

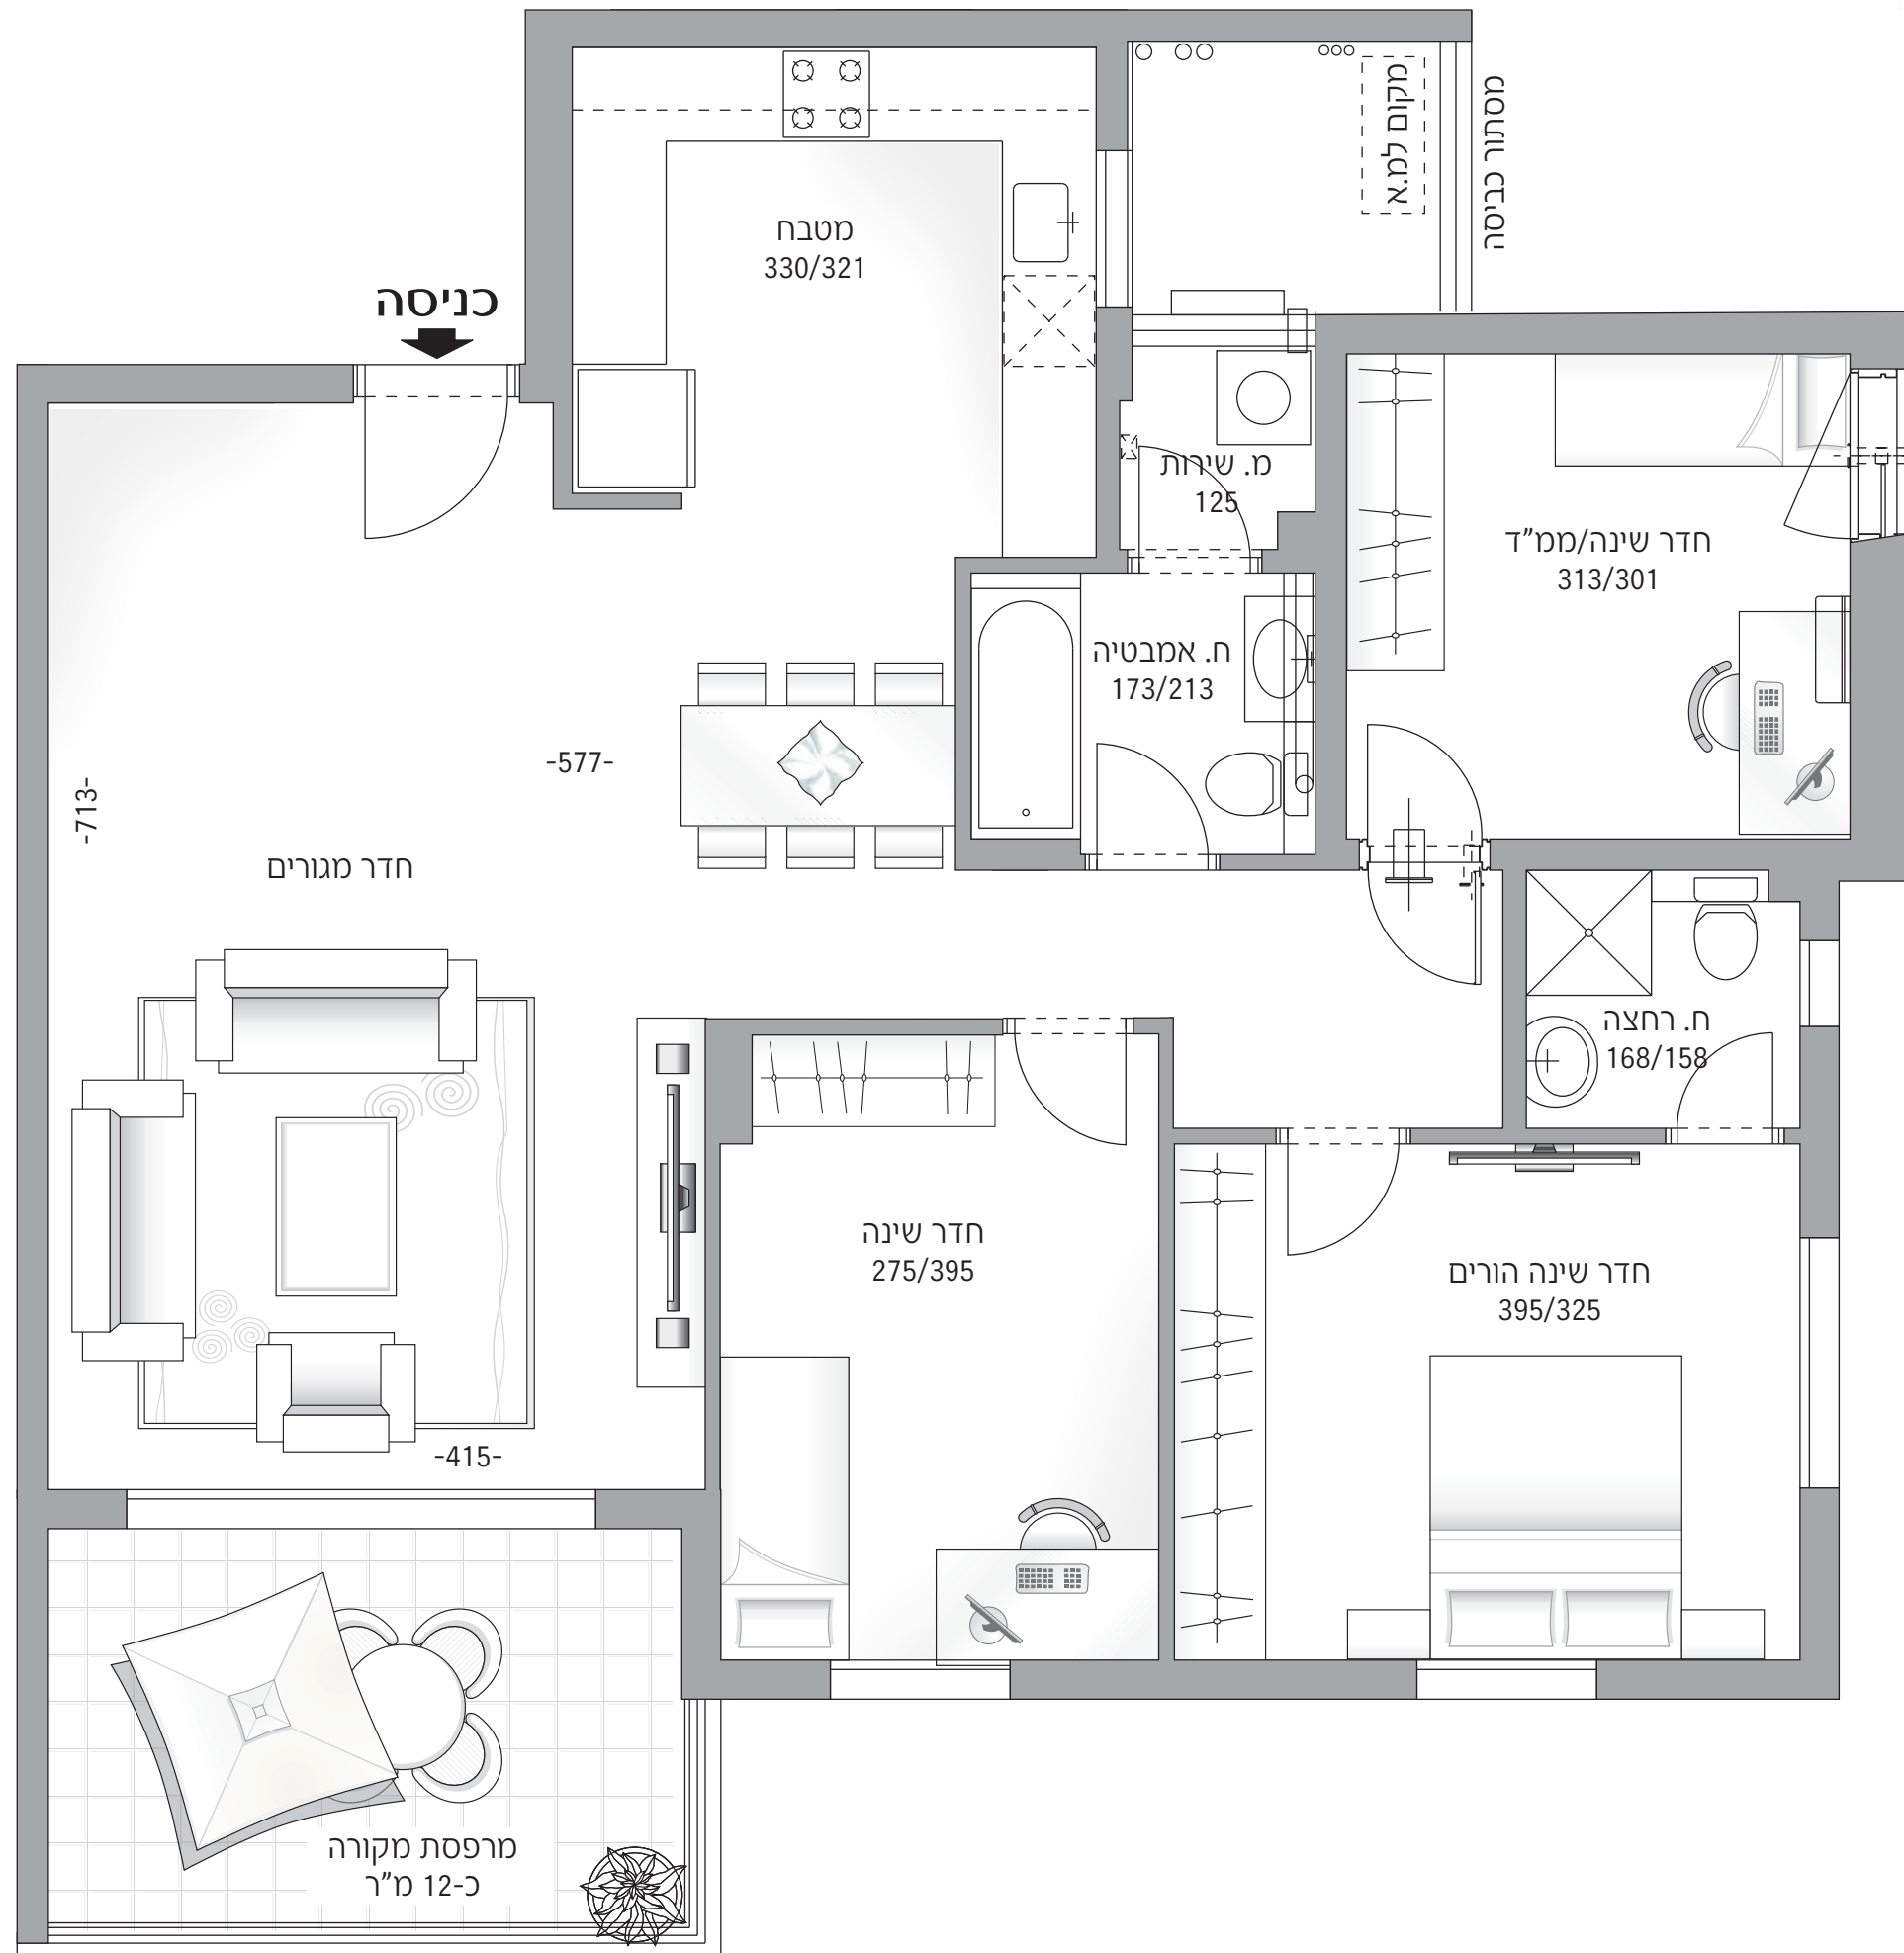

התוכניות והפרטים בדף זה להמחשה ולמסירת מידע בלבד, ואינם מהווים כל התחייבות החברה. את החברה מחייב ההסכם והמפרט הטכני, לפי חוק המכר שעליו יחתמו החברה והרוכשים.