


המתנתלים 32 רמור"ש

דירת 4 חדרים

כ-95 מ"ר + כ-6.5 מ"ר מרפסת

כ-6,9,12 מט' מ"ר

קומות 1-3 | אפון מזרח

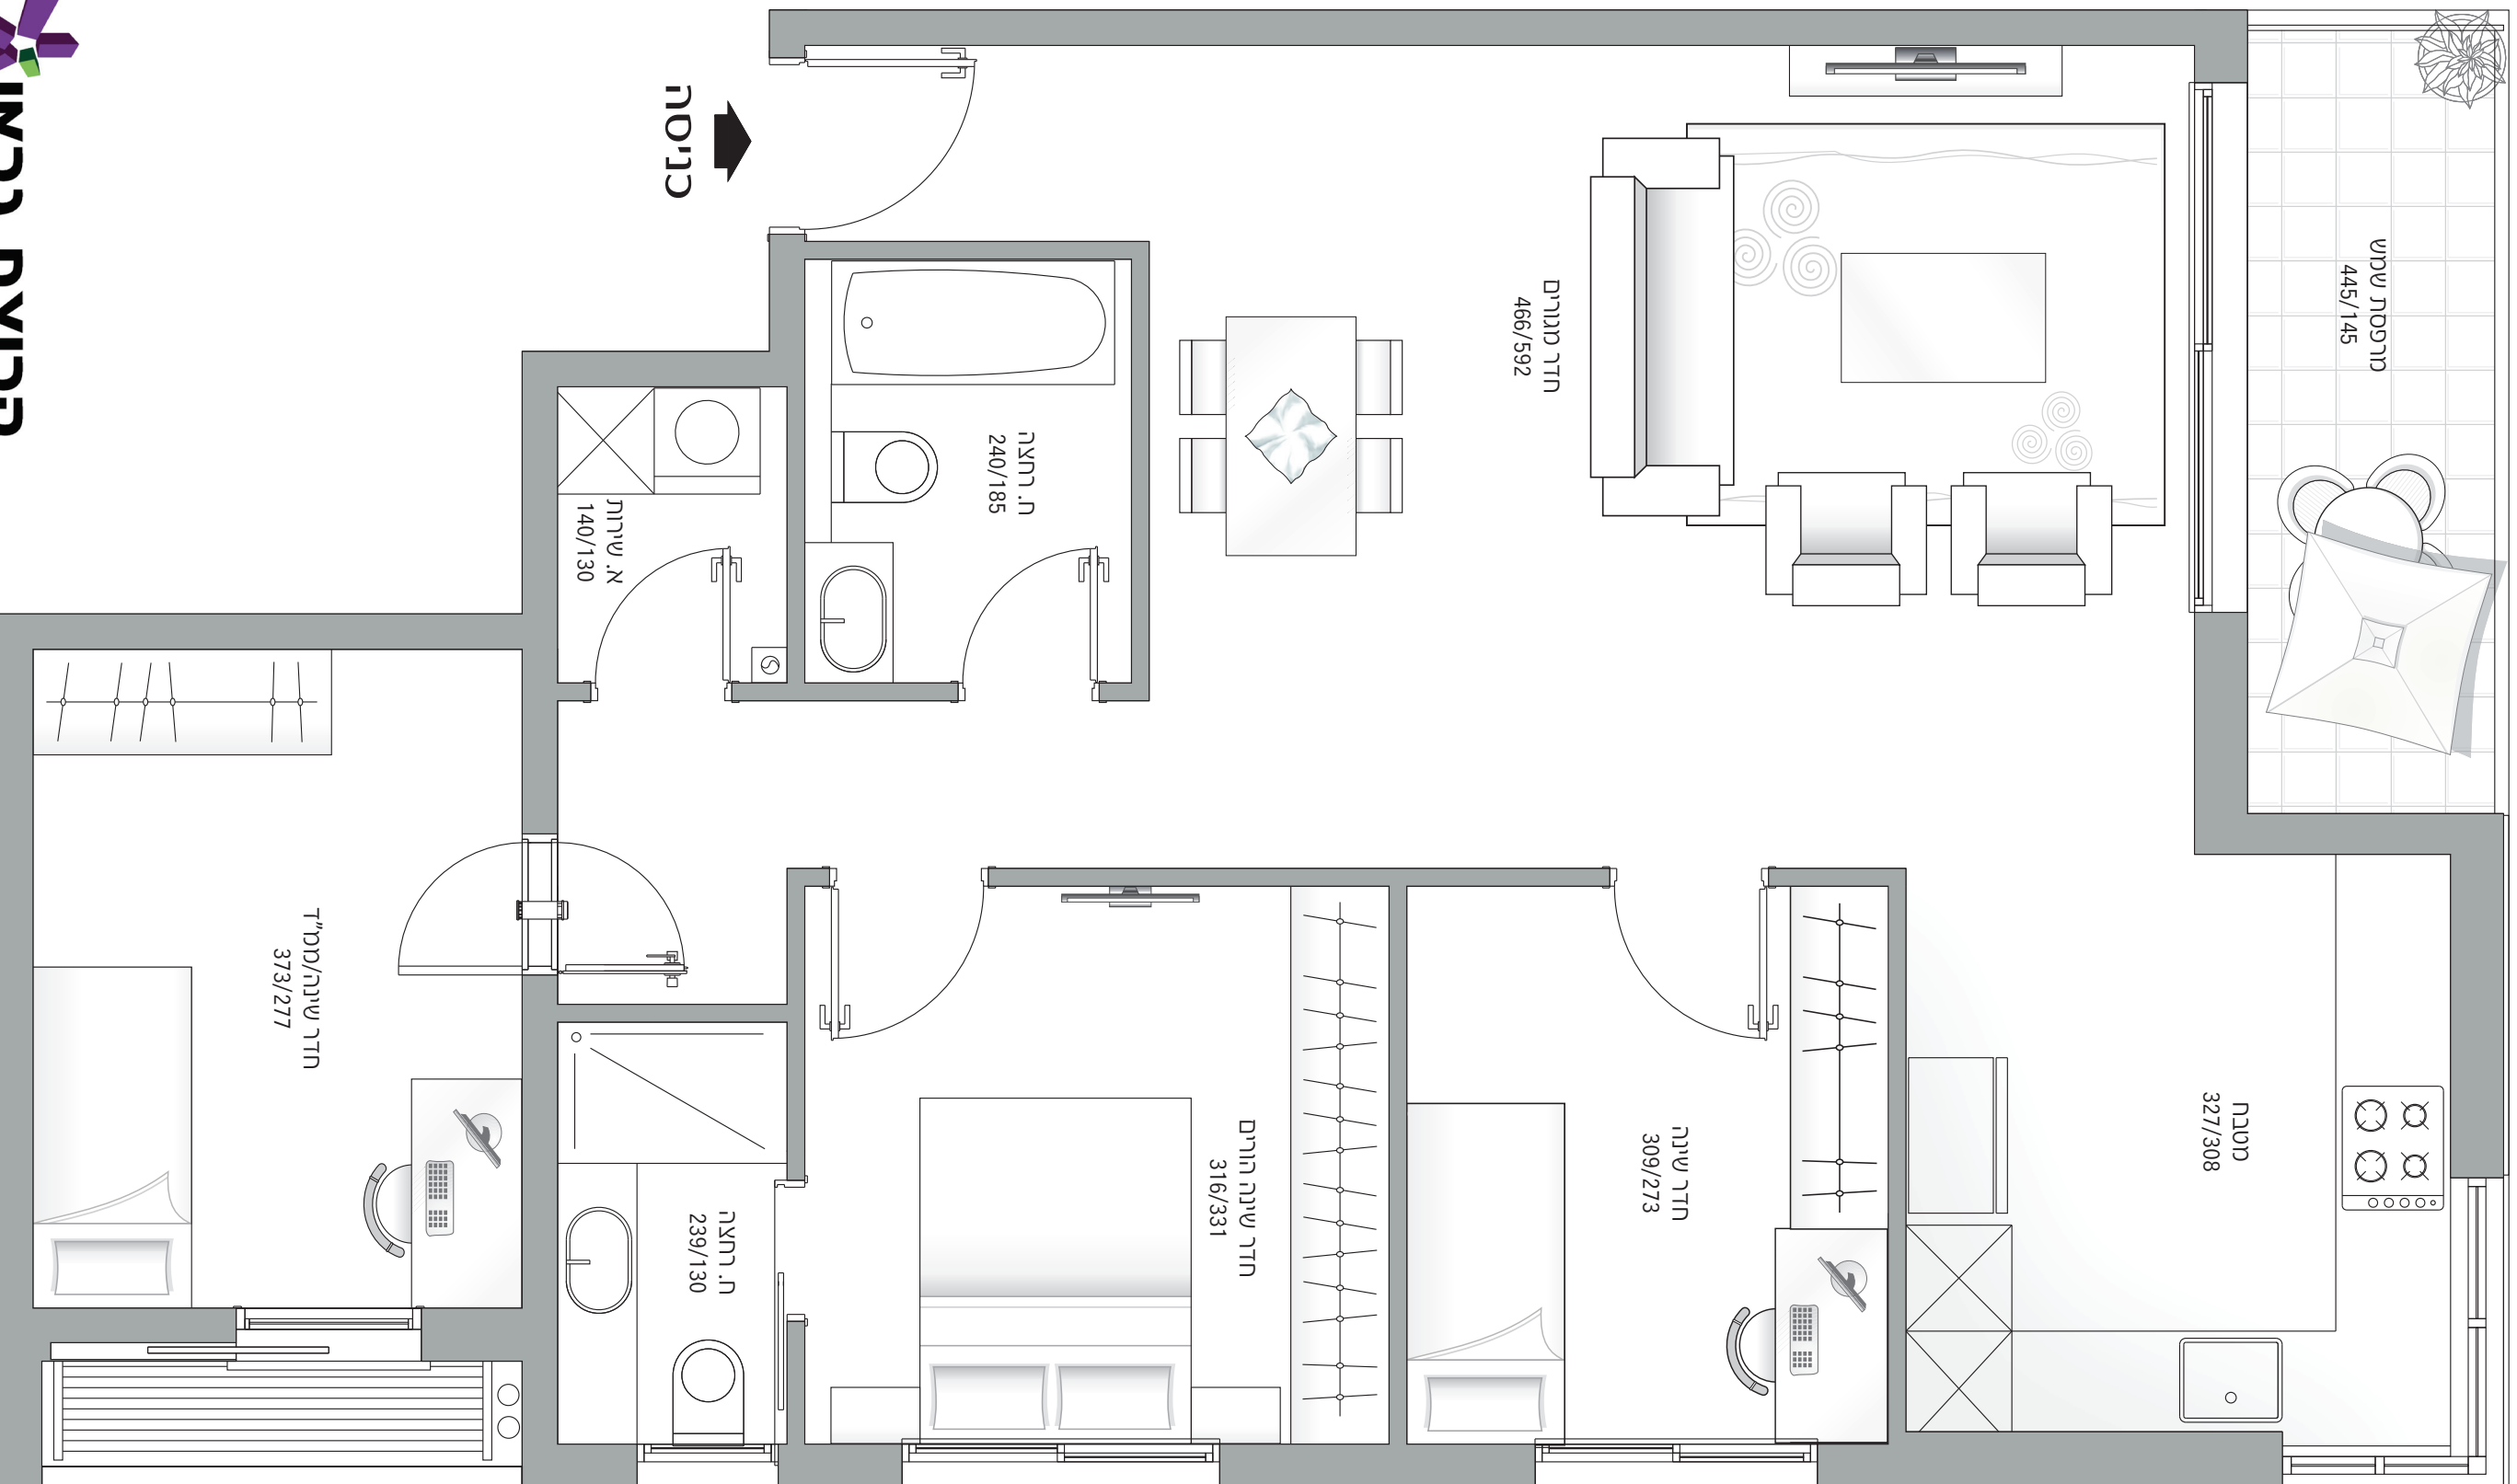

הסמך בלבד

