


המתנחלים 32 רמה"ש

דירת 5 חדרים


118 מ"ר + כ-11.5 מ"ר מרפסת

דירות מס': 4,7,10

קומות 1-3 | מזרח-דרום-מערב

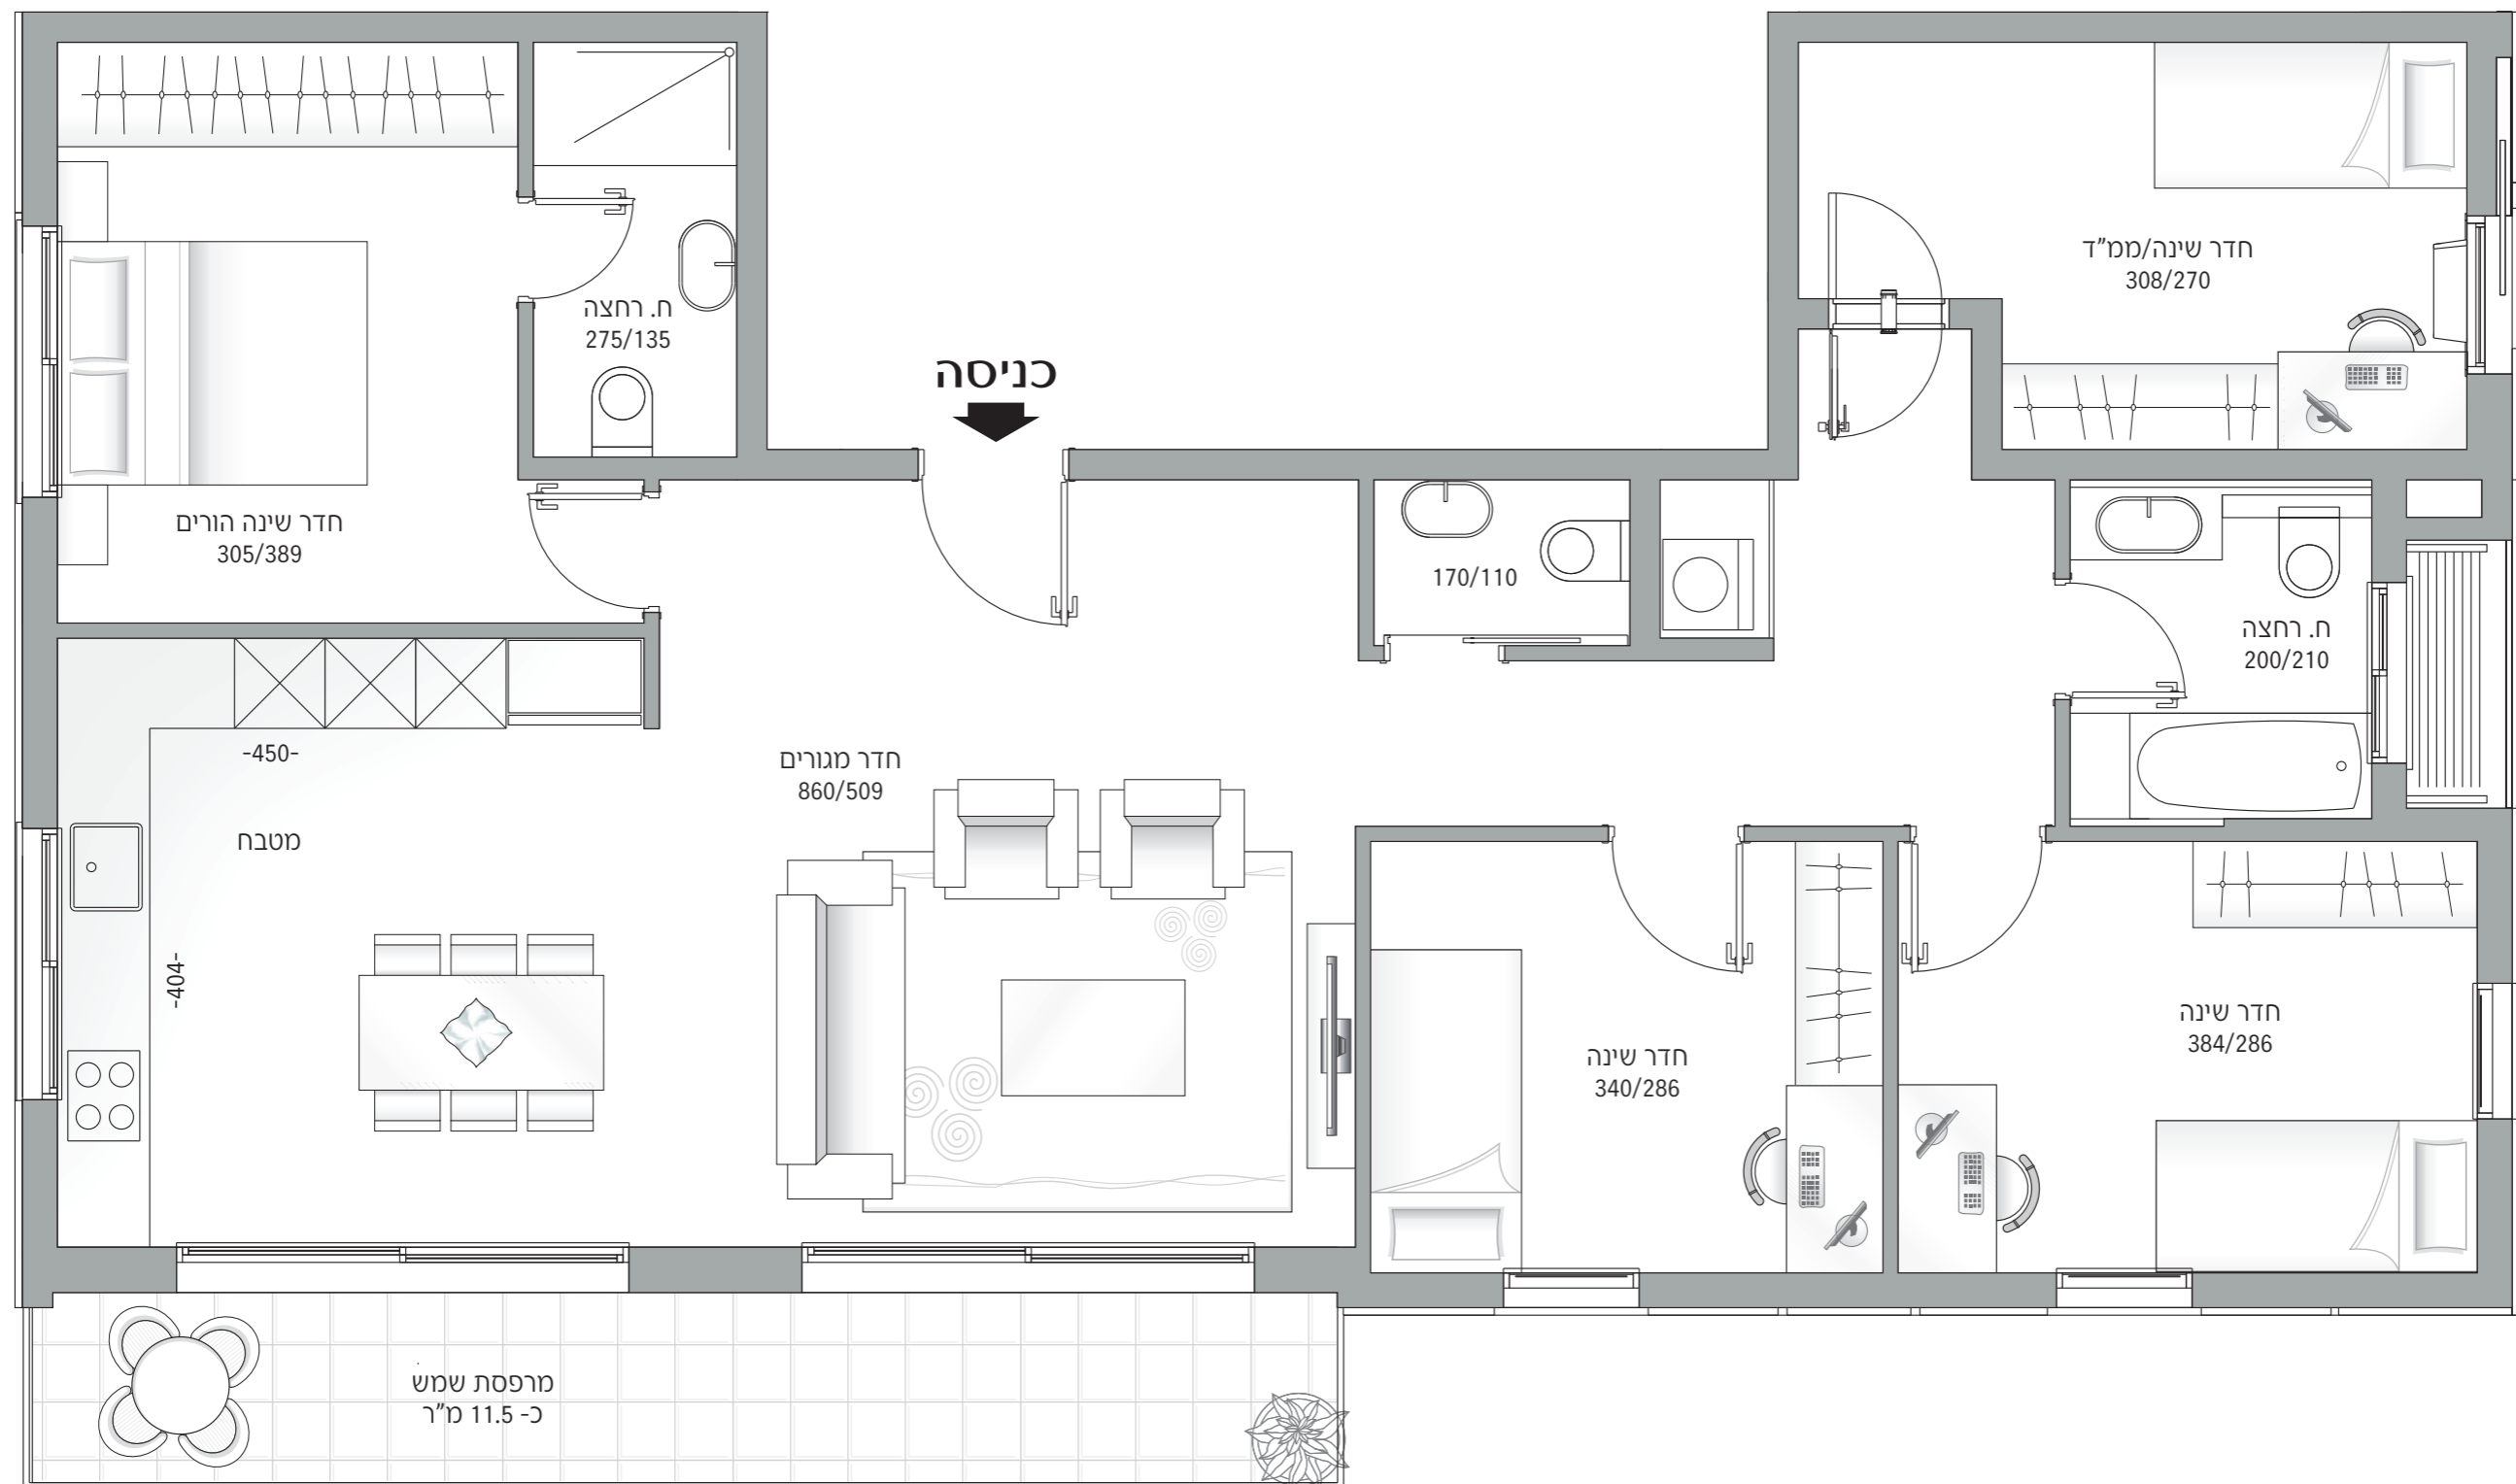

מסדרון כניסה

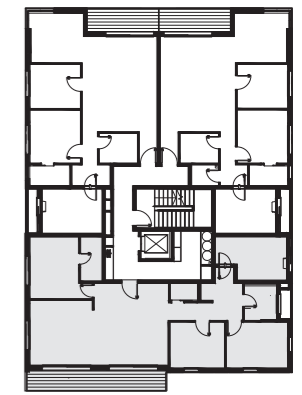

התוכניות והפרטים בדף זה למסירת מידע בלבד, ואינם מהווים כל התחייבות החברה. את החברה מחייב ההסכם והמפרט הטכני, לפי חוק המכר שעליו יחתמו החברה והרוכשים.