


המתגלתלים 32 רמה"ש

דירת 4 חדרים

כ-93.6 מ"ר + כ-6.5 מ"ר מרפסת


דירות מס' 5,8,11

קומות 1-3 | צפון מערב

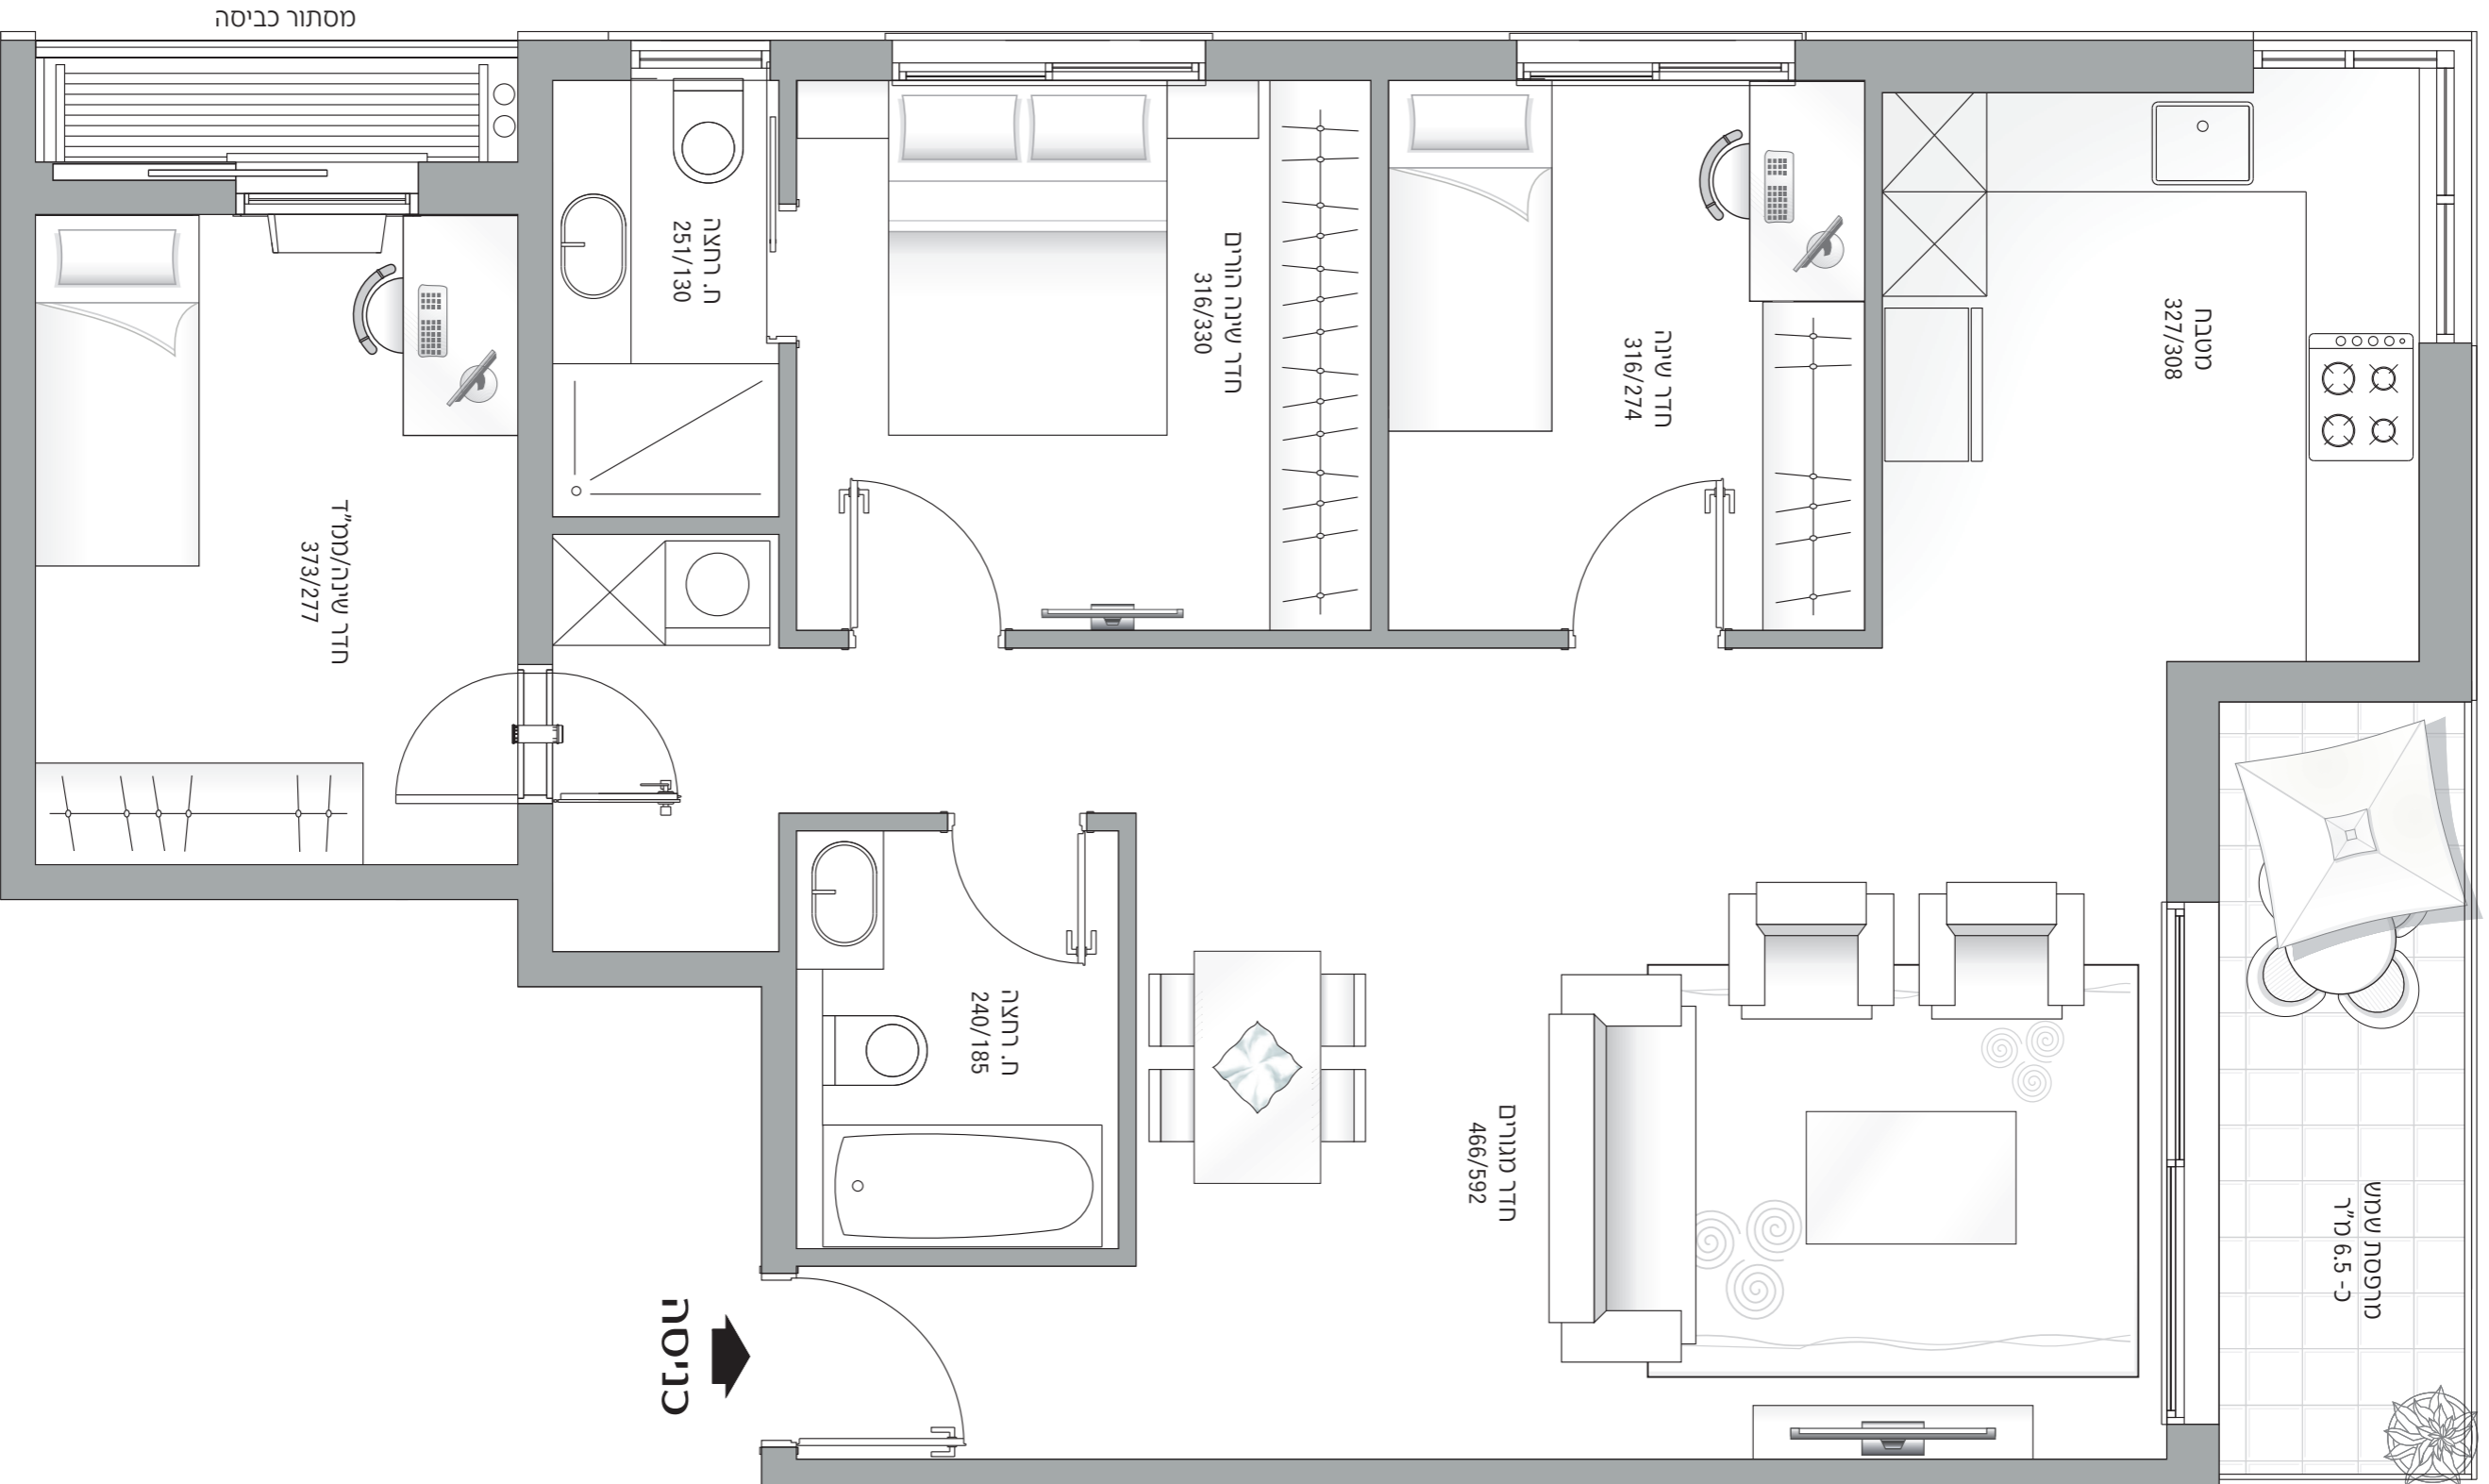

מסתור כביסה

כניסה

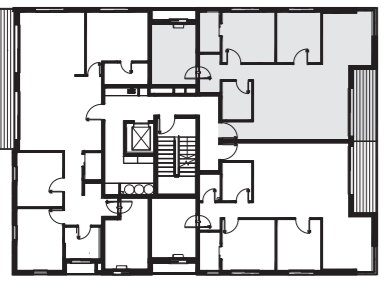

קבוצת גבאי
מסורת של מצוינות בבניה

התוכניות והפרטים בדף זה למסירת מידע בלבד, ואינם מהווים כל התחייבות החברה. את החברה מחייב ההסכם והמפרט הטכני, לפי חוק המכר שעליו יחתמו החברה והרוכשים.