
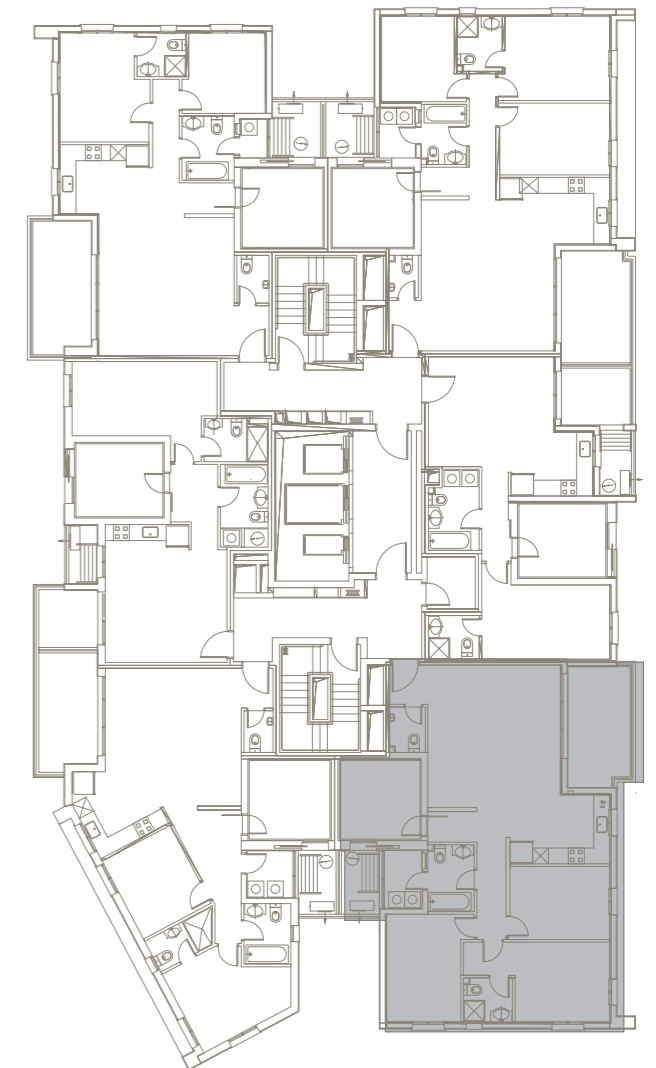
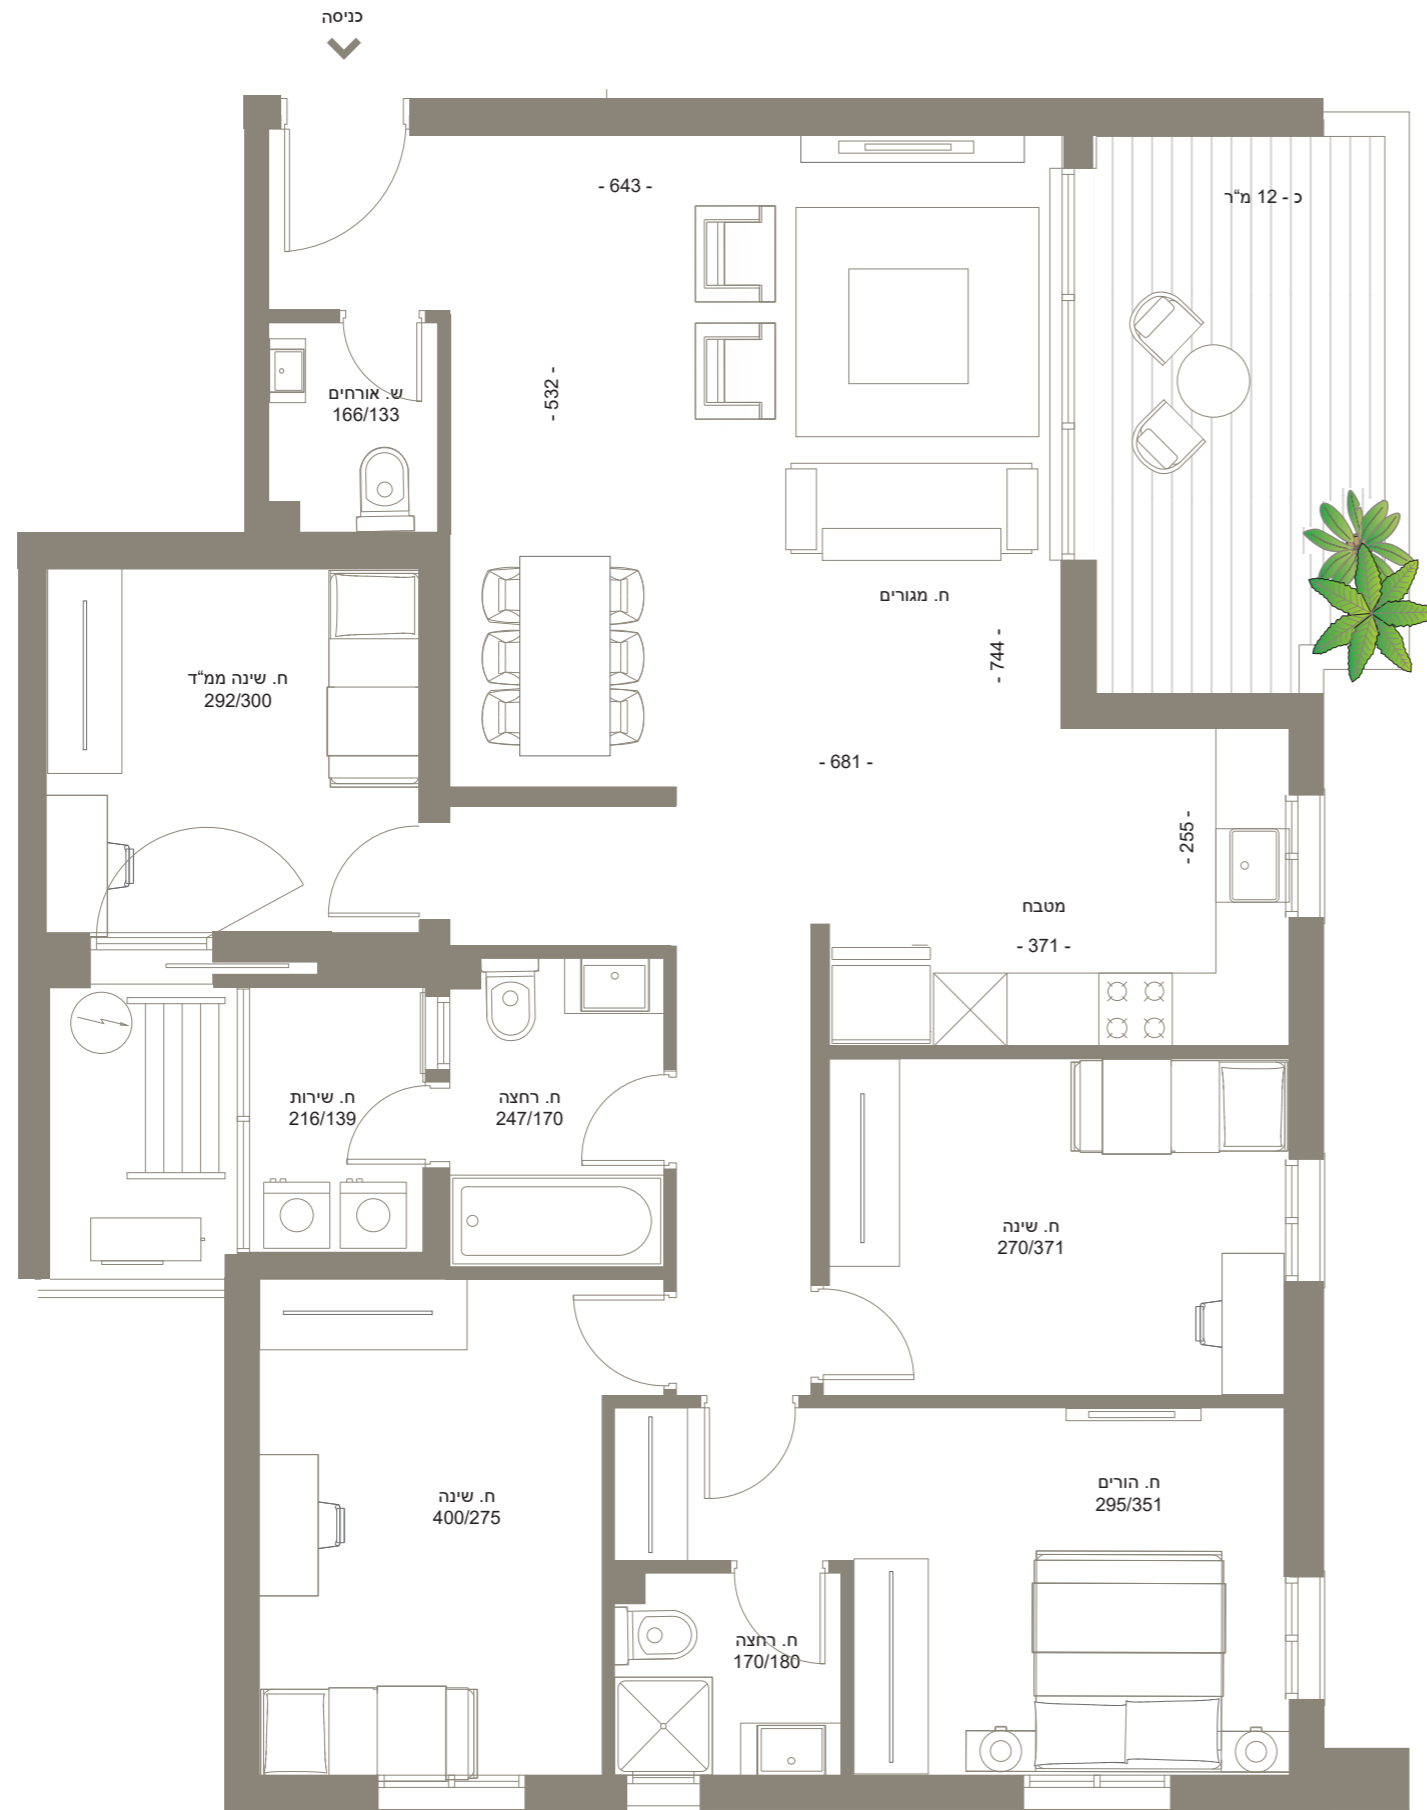


CINEMA TOWER

by Gabay Group

דירה מדגם F
 5 חדרים
 קומה 2-14
 דרום - מזרח
 שטח דירה: 121 מ"ר
 שטח מרפסת: כ- 12 מ"ר

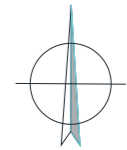

התוכנית והפרטים בדף זה הינם למסירת מידע בלבד ואינם מהווים כל התחייבות החברה. את החברה מחייב ההסכם והמפרט הטכני, לפי חוק המכר שעליו יחתמו החברה והרוכשים.