
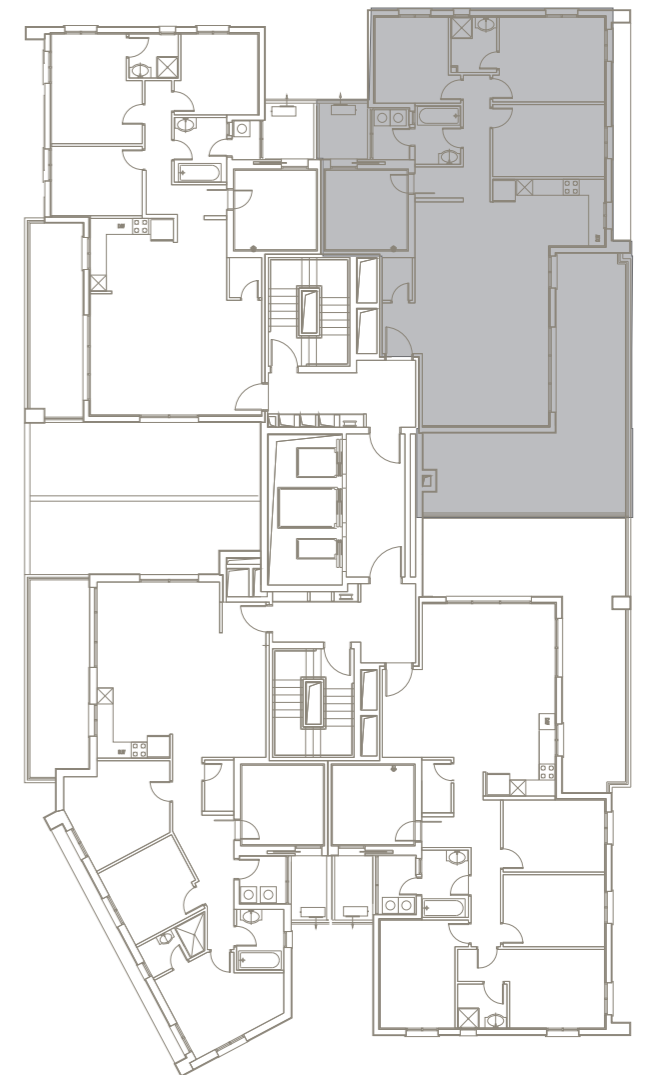
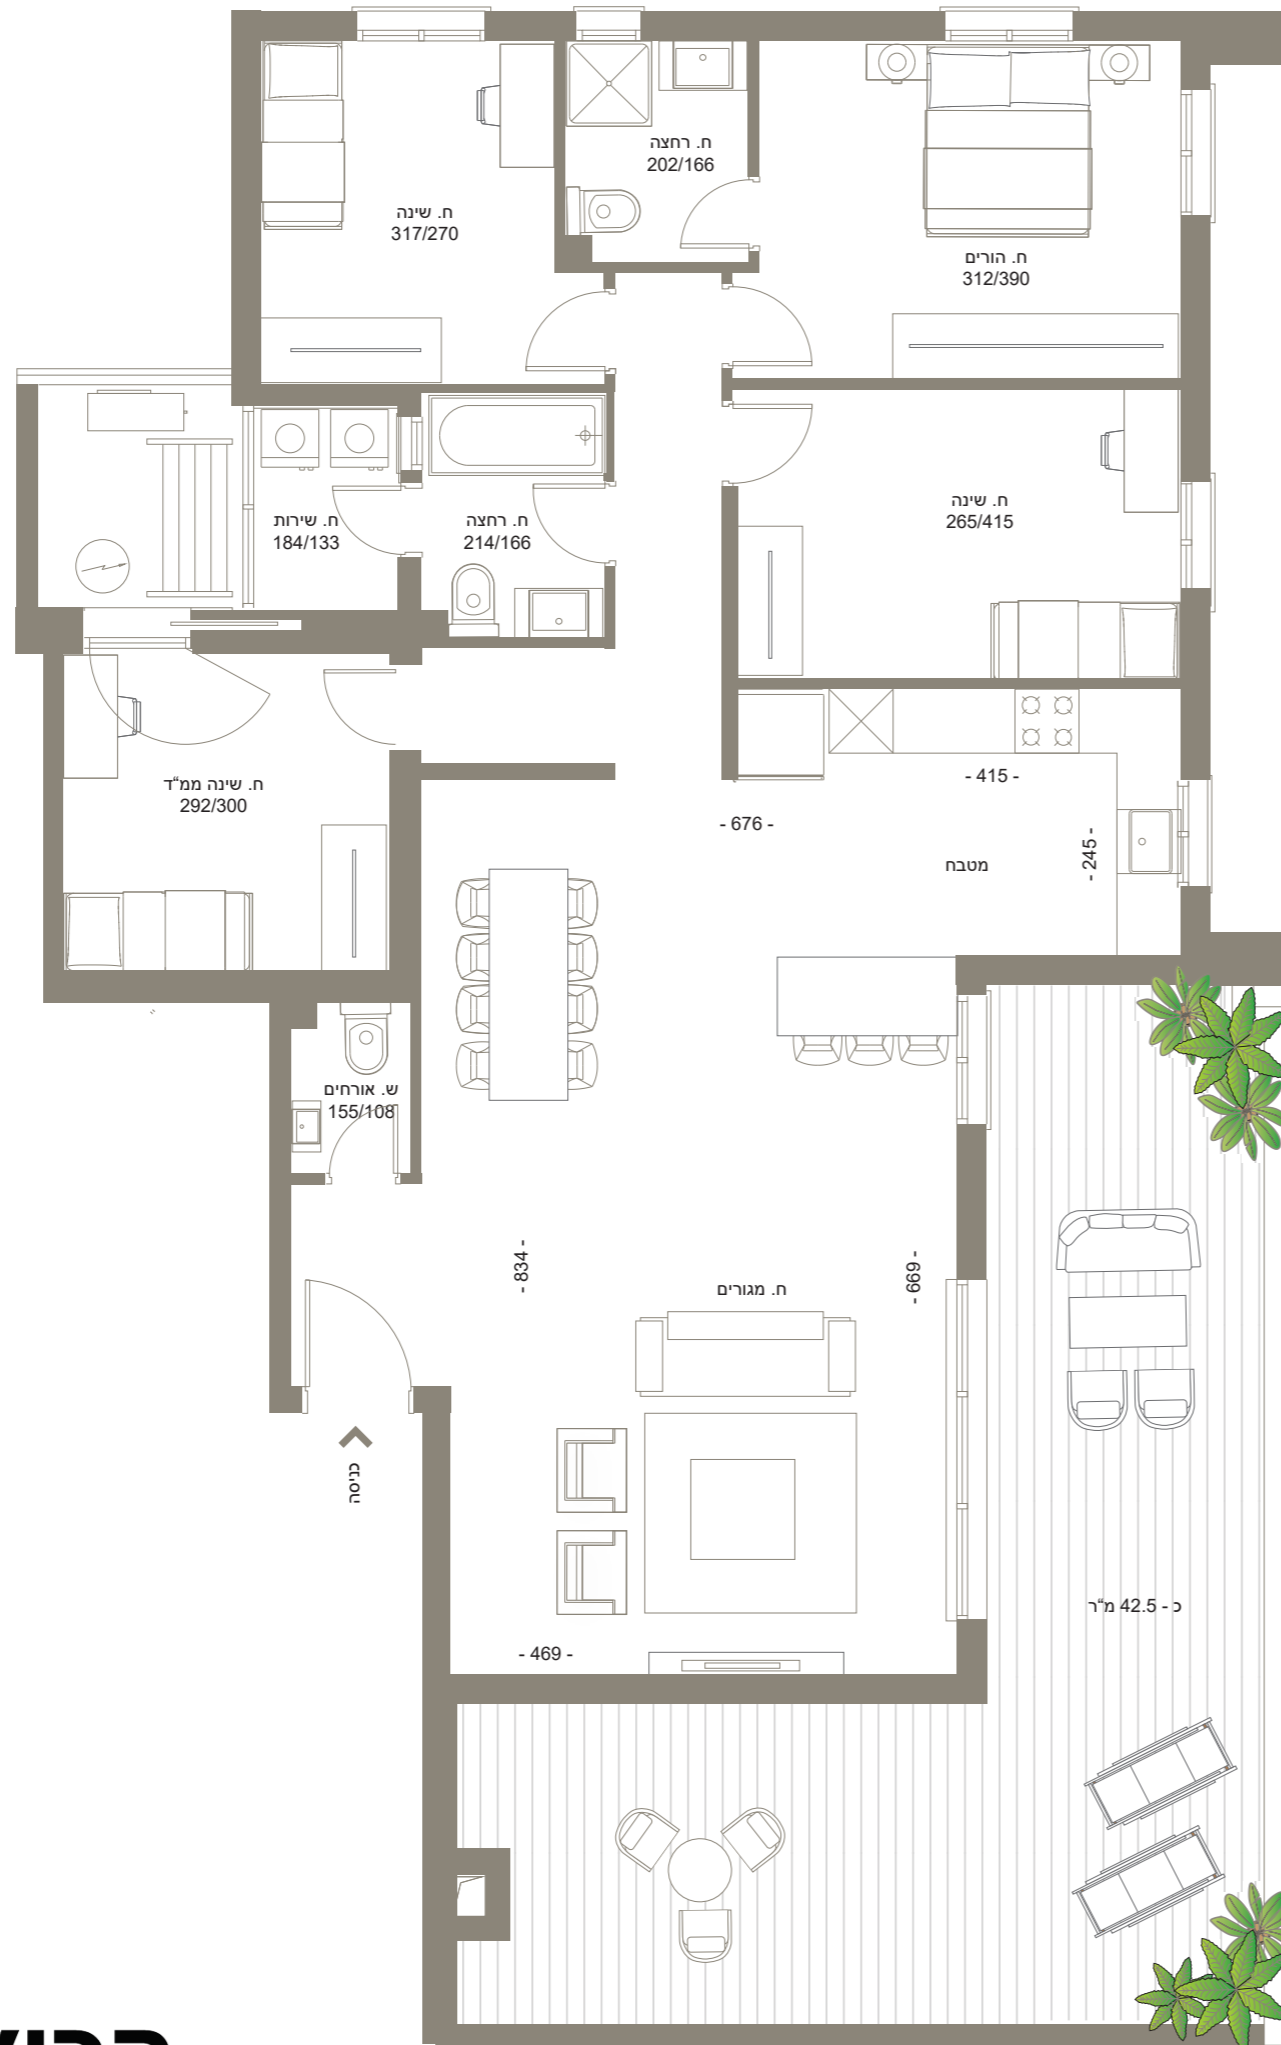


CINEMA TOWER

by Gabay Group

דגם I
 פנטהאוז 5 חדרים
 קומה 15
 צפון - מזרח
 שטח דירה: 131 מ"ר
 שטח מרפסת: כ- 42.5 מ"ר

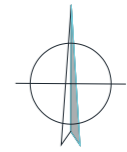

התוכניות והפרטים בדף זה הינם למסירת מידע בלבד ואינם מהווים כל התחייבות החברה. את החברה מחייב ההסכם והמפרט הטכני, לפי חוק המכר שעליו יחתמו החברה והרוכשים.