



הזית 8 - 2 קריית אונו

בנין A  
טיפוס: AC  
דירה: 09,05  
קומה: 1,2

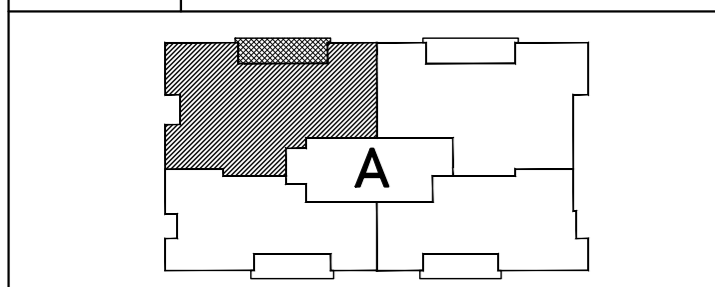

שטח דירה	115.5 מ"ר
שטח מרפסת שמש	13 מ"ר
חלקה המקורה	קירוי מלא
מסי חדרים	5

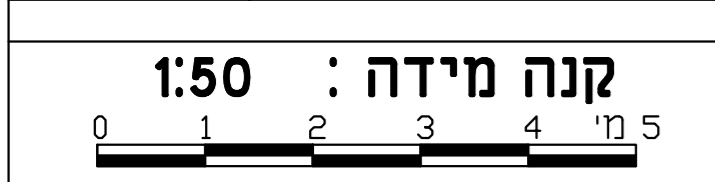


תאריך: 10.05.2022  
מהדורה: 10

חתימת החברה: \_\_\_\_\_ תאריך

חתימת הרוכש: \_\_\_\_\_ תאריך

**מקרא:**

- הכנה למאייד מ"א
- צמ"ג/ קולטן
- דוד מים חשמלי
- מתלה כביסה
- מקום למכונת כביסה
- מקום חשמל דירתי
- מקום למעבה מ"א
- מיקום מוצע
- לוח חשמל דירתי
- מקום למקרר
- מקום לתנור גז
- מיקום מוצע
- כפתחי אייר בממיד
- רכוש משותף
- הנמכת תקרה
- מקום לציידה
- ונטה - מיקום עקרוני
- הפרש מפלטי

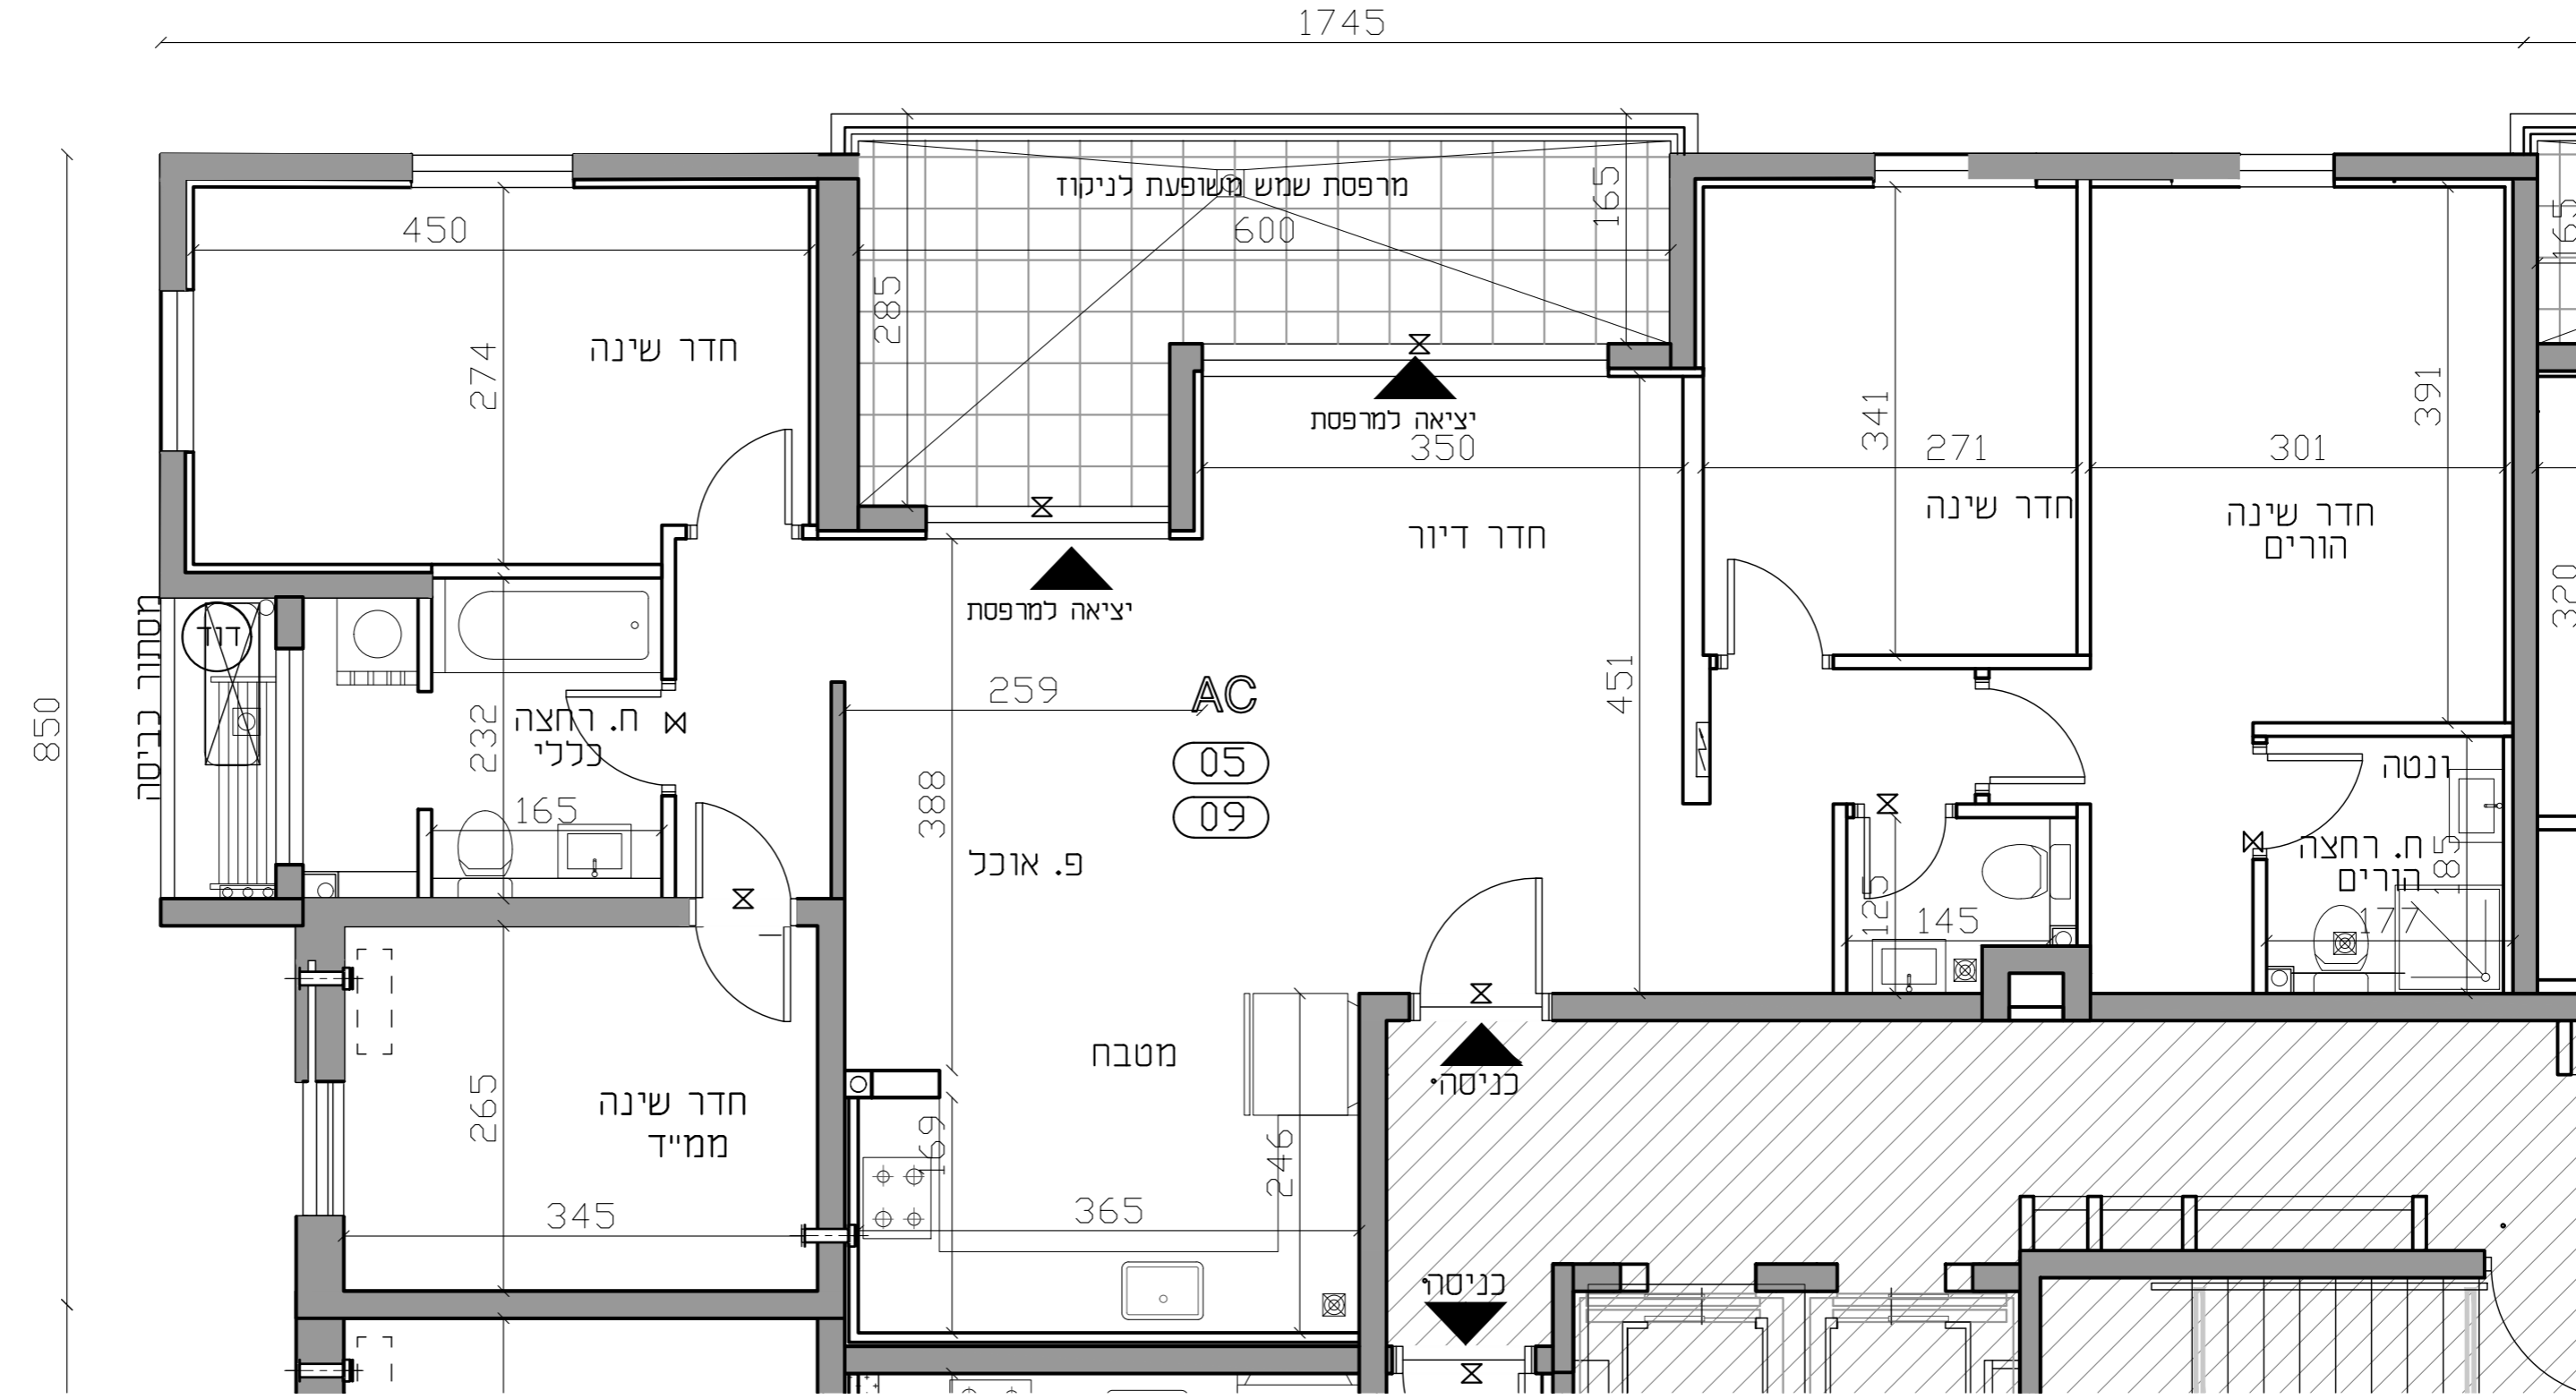

**\*ראה רשימת הערות כלליות ומקרא בתחילת חוברת זו**