



הזית 2 - 8 קריית אנו

בנין A
טיפוס: AD
דירה: 10,06
קומה: 1,2

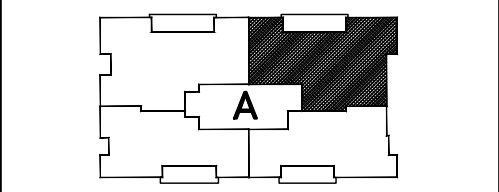

שטח דירה	81 מ"ר
שטח מרפסת שמש	9.5 מ"ר
חלקה המקורה	קירוי מלא
מס' חדרים	3.5

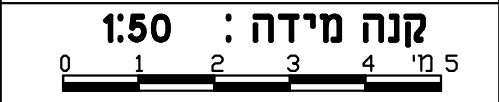


תאריך: 10.05.2022
מהדורה: 10

חתימת החברה: _____ תאריך: _____
חתימת הרוכש: _____ תאריך: _____

מקרא:

- הכנה למאייד מ"א
- צמ"ג/ קולטן
- מתלה כביסה
- דוד מים חשמלי
- מיקום מוצע
- מקום למכונת כביסה
- ליחי' סינון אויר בממיד
- לוח חשמל דירתי
- מיקום מוצע
- מקום למעבה מ"א
- כפתחי אויר בממיד
- מקום למקרר
- רכוש משותף
- מקום לתנור גז
- הנמכת תקרה
- ונטה - מיקום עקרוני
- כניסה/ציאה
- הפרש מפלטי

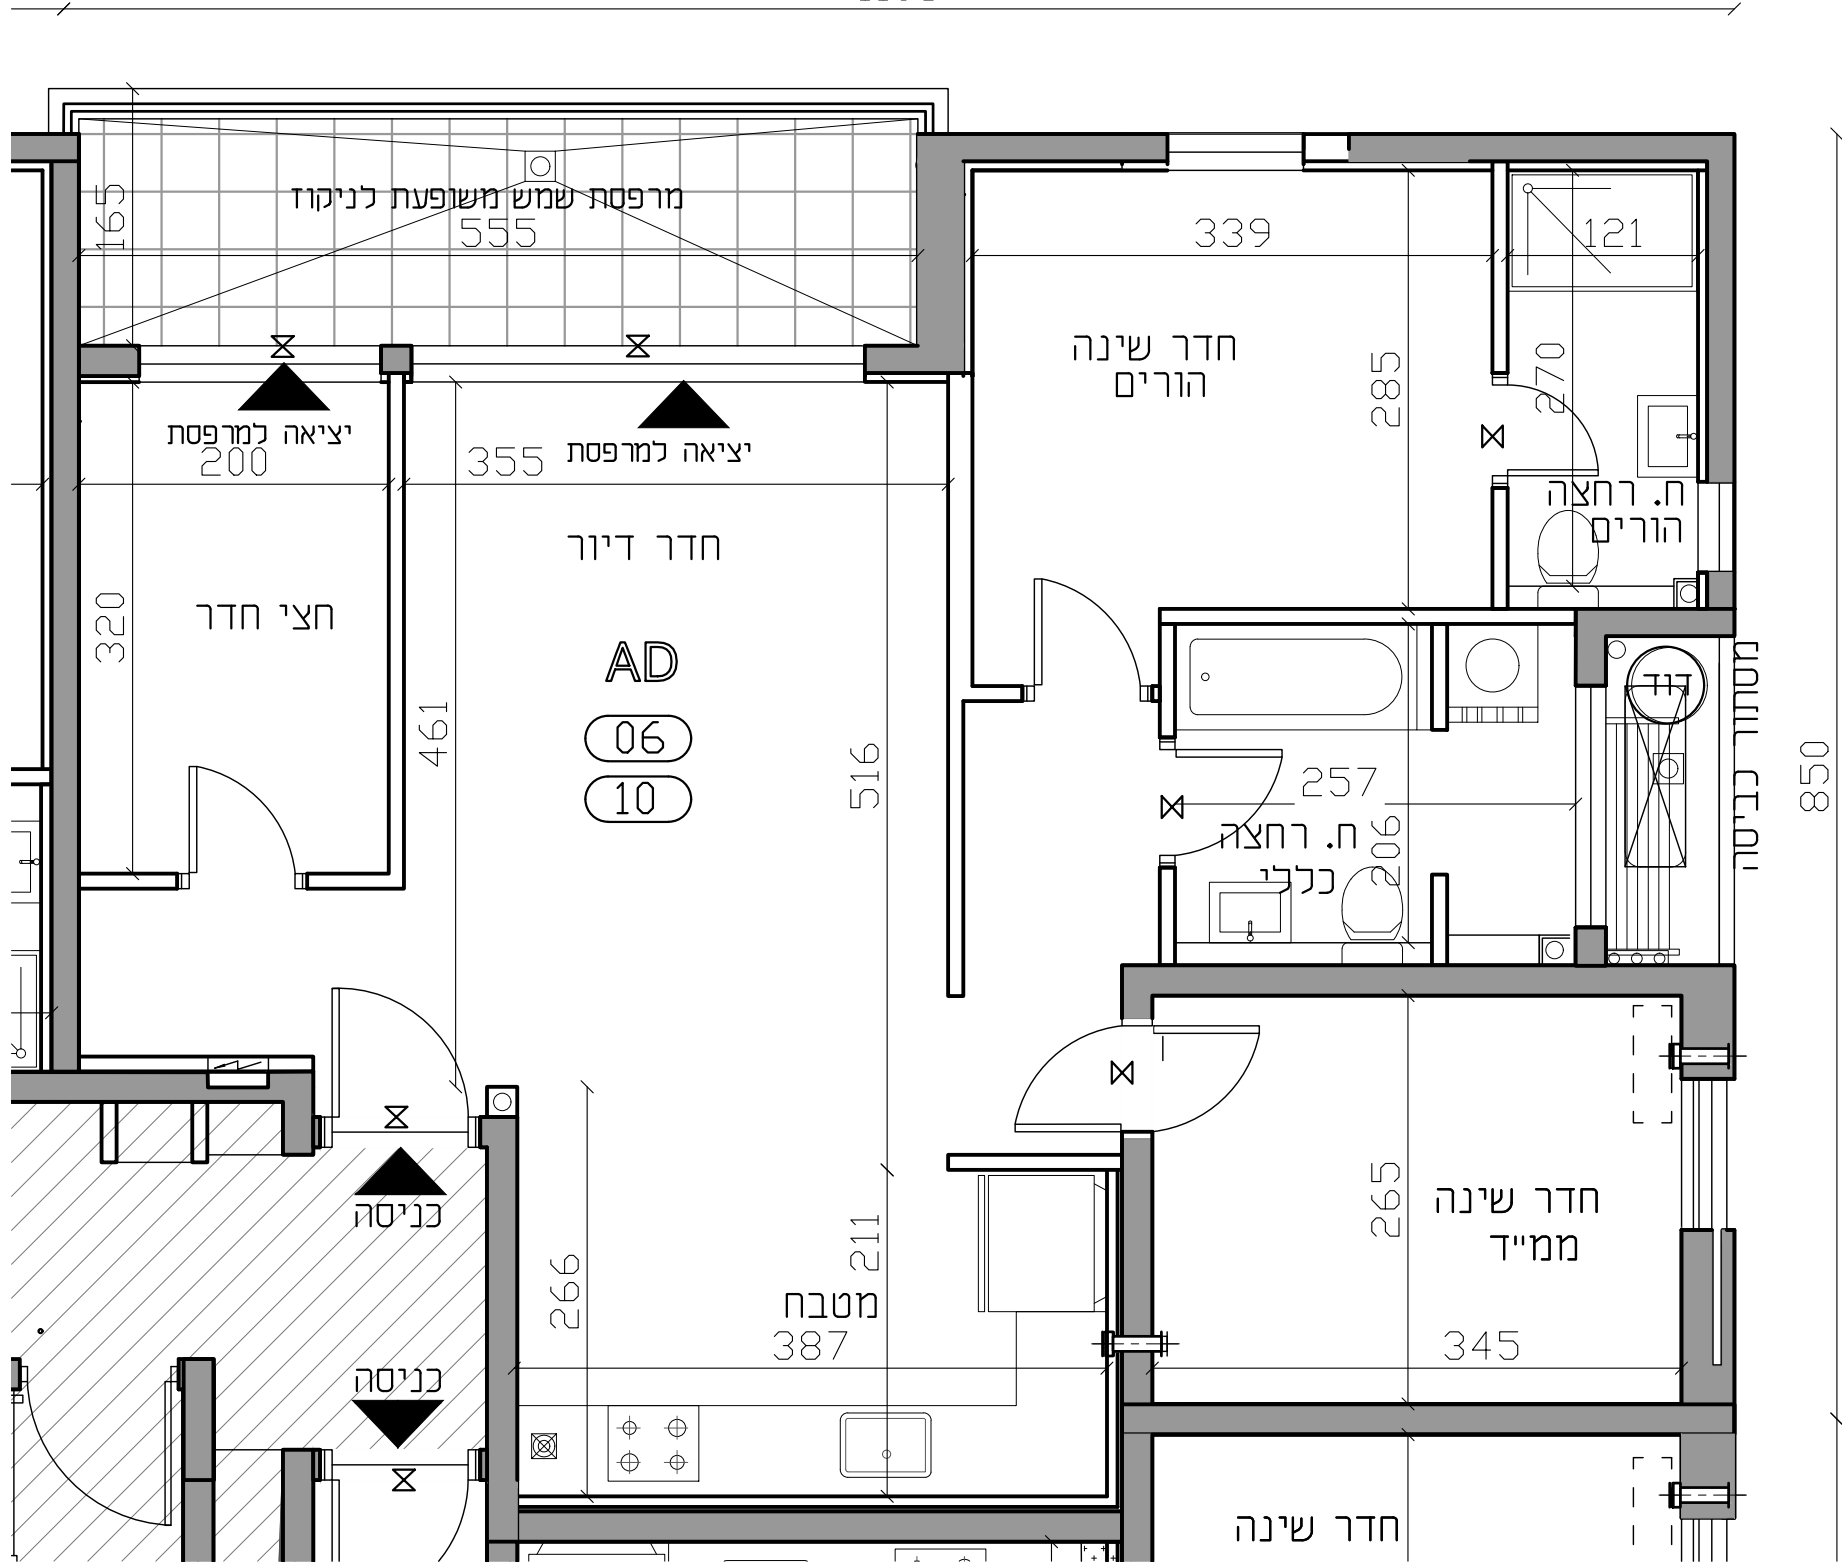

***ראה רשימת הערות כלליות ומקרא בתחילת חוברת זו**