


**הזית 2 - 8 קריית אנו**

בנין **B**  
טיפוס: **BC**  
דירה: 09 05  
קומה: 1,2

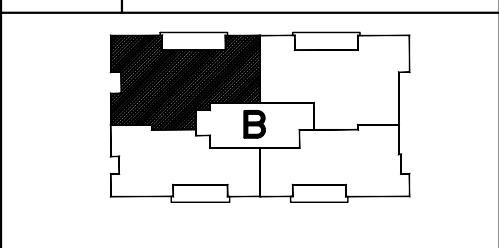

שטח דירה	101 מ"ר
שטח מרפסת שמש	10 מ"ר
חלקה המקורה	קירוי מלא
מס' חדרים	4


**קנה מידה: 1:50**

**תאריך: 10.05.2022**  
**מהדורה: 10**

חתימת החברה: \_\_\_\_\_ תאריך: \_\_\_\_\_  
חתימת הרוכש: \_\_\_\_\_ תאריך: \_\_\_\_\_

**מקרא:**

	הכנה למאייד מ"א		צמ"ג/ קולטן
	מתלה כביסה		דוד מים חשמלי
	מיקום מוצע		מקום למכונת כביסה
	ליחי סינון אויר בממיד		לוח חשמל דירתי
	מיקום מוצע		מקום למעבה מ"א
	לפתחי אויר בממיד		מקום למקרר
	רכוש משותף		מקום לתנור גז
	הנמכת תקרה		ונטה - מיקום עקרוני
	כניסה/ציאה		
	הפרש מפלטי		

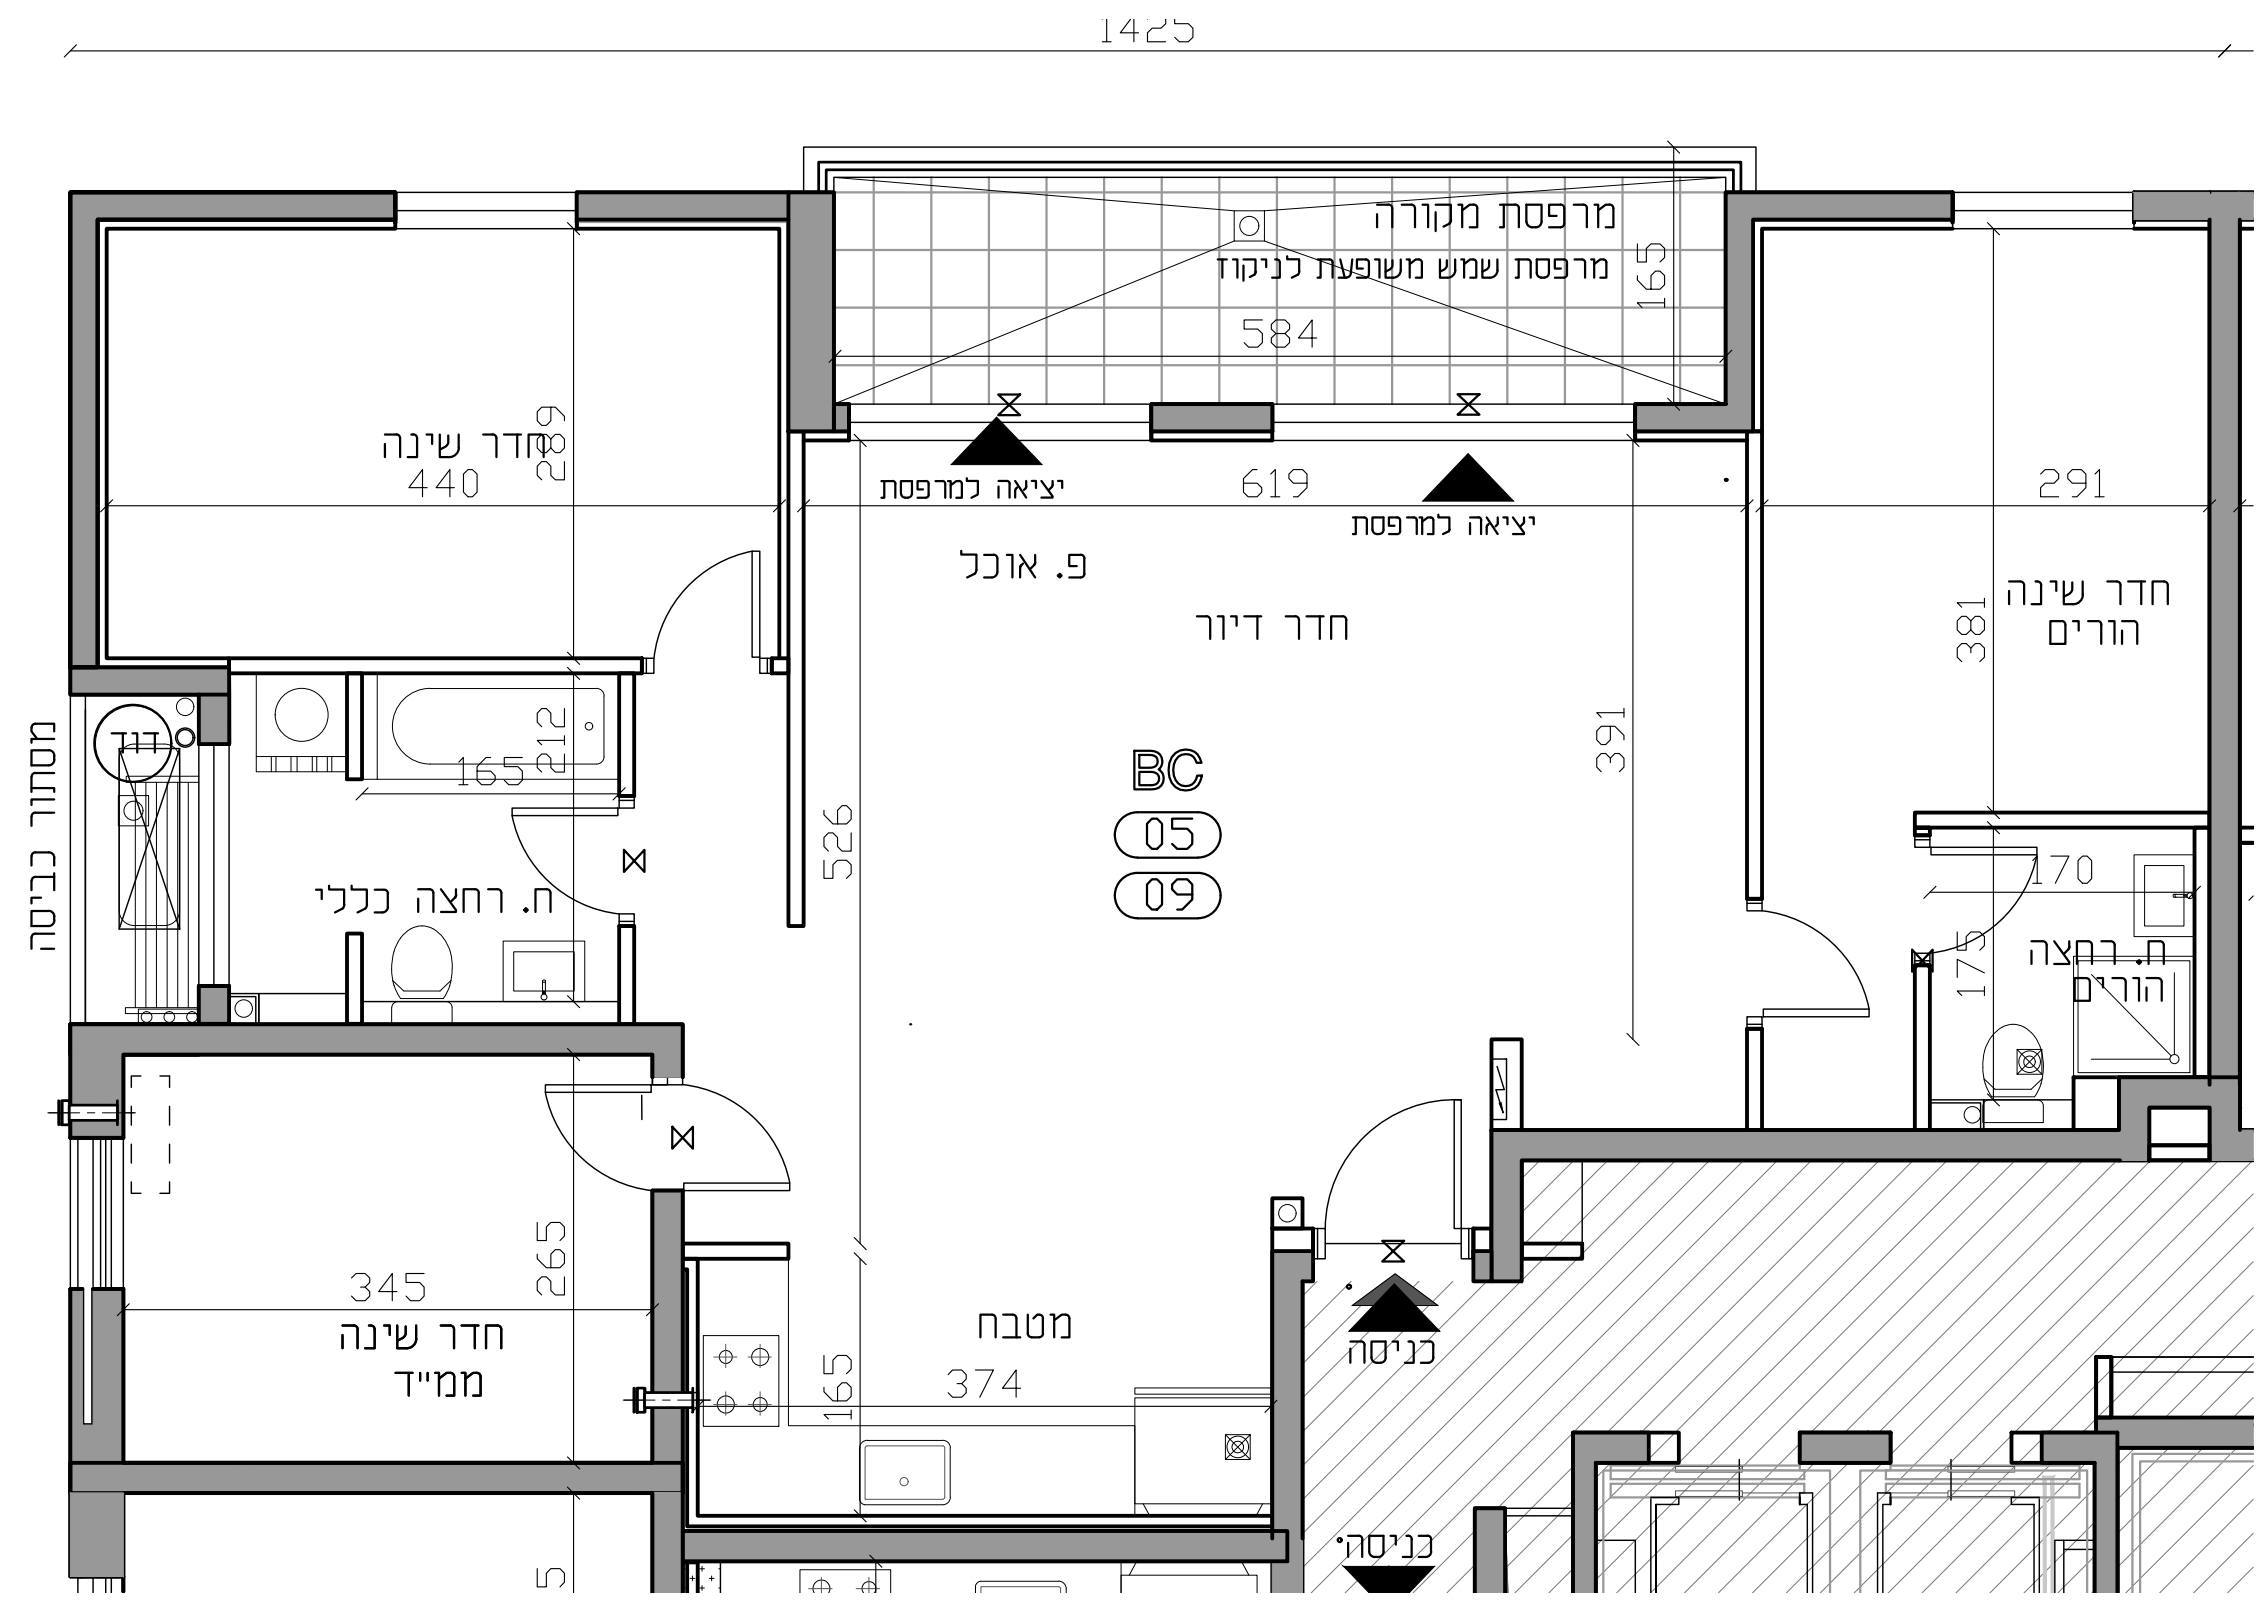

**\*ראה רשימת הערות כלליות ומקרא בתחילת חוברת זו**